





PLANTA PRIMERA. CENTRO DE CONVENCIONES. COTA +6.75

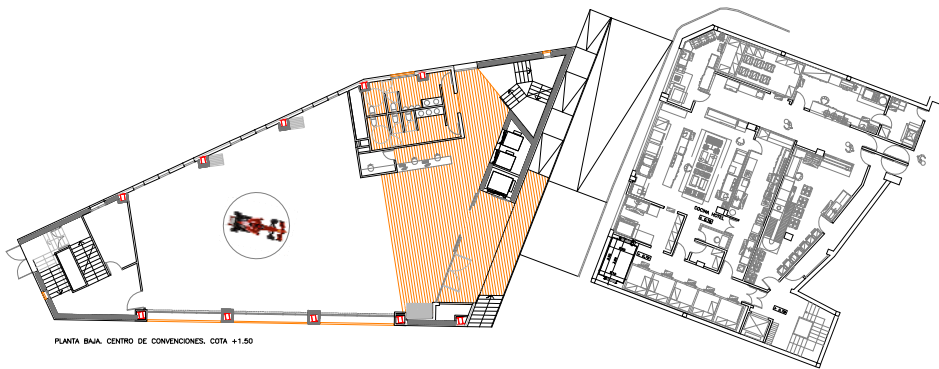


PLANTA BAJA. CENTRO DE CONVENCIONES. COTA +1.50

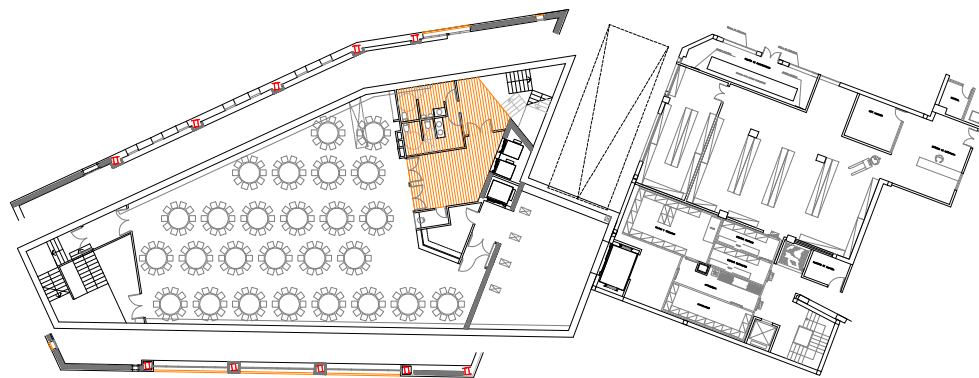


PLANTA SEMI-SOTANO. CENTRO DE CONVENCIONES. COTA -4.10

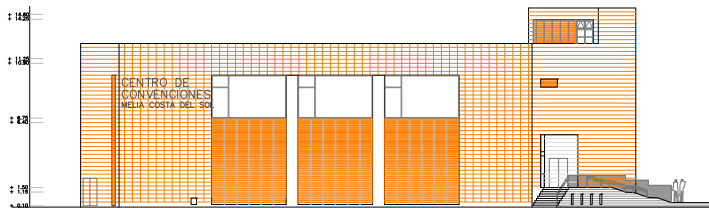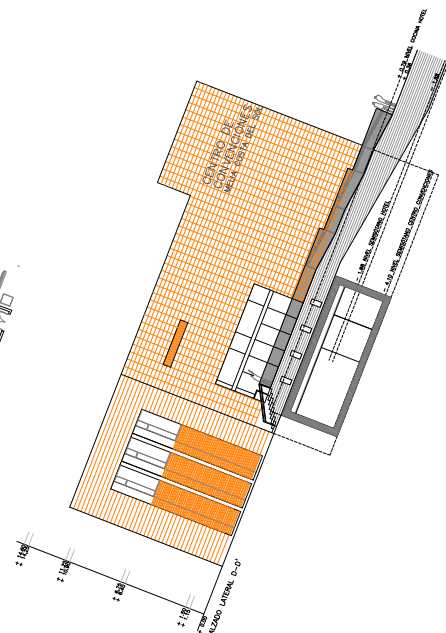


ALZADO PASEO MARITIMO C-C'

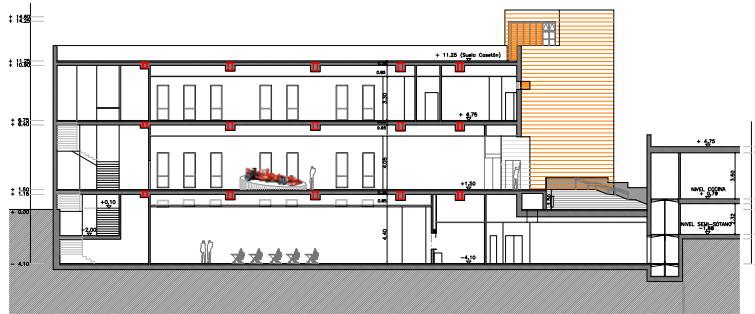

SECCION LONGITUDINAL A-A'

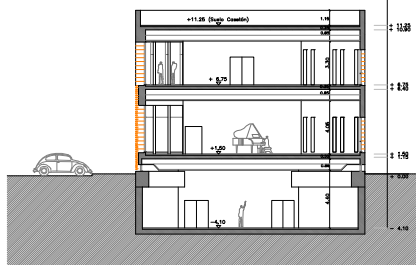

SECCION TRANSVERSAL B-B'

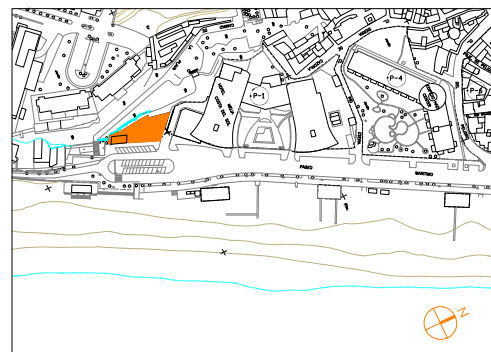

PROYECTO EJECUCIÓN SALÓN DE CONVENCIONES Y SALAS REUNIONES SITUADO PARTE LIBRE DEL SOLAR DEL "HOTEL MELIA COSTA DEL SOL". PASEO MARITIMO PLAYA DEL BAJONDILLO. TORREMOLINOS. (MALAGA).

PLANO : RESUMEN. PLANTAS, ALZADOS Y SECCIONES (ALTERNATIVA SALAS BANQUETES)
ESCALA: 1/200

ARQUITECTO: JOSE MARIA MATEU MAREZ
CALLE ALAMEDA 8, BAJO, 28014 MADRID
TF. 91 4202483 jmmateu@arquiford.es

LA PROPIEDAD:
CONSEJO DE PROPIETARIOS HOTEL MELIA COSTA DEL SOL

ALBAÑILERIA
PLANO N.º
ALB 02

DICIEMBRE-2009