



PLANTA PRIMERA. CENTRO DE CONVENCIONES. COTA +6.75




SOLAR DEL CENTRO DE CONVENCIONES. COTA +1.50

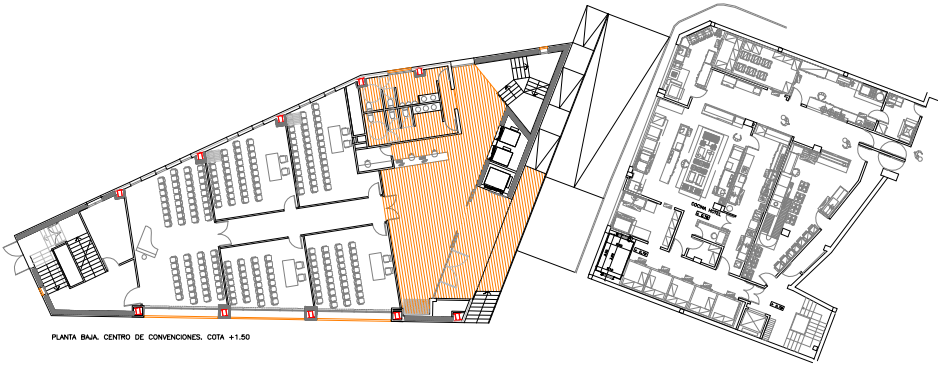


PLANTA BAJA. CENTRO DE CONVENCIONES. COTA +1.50

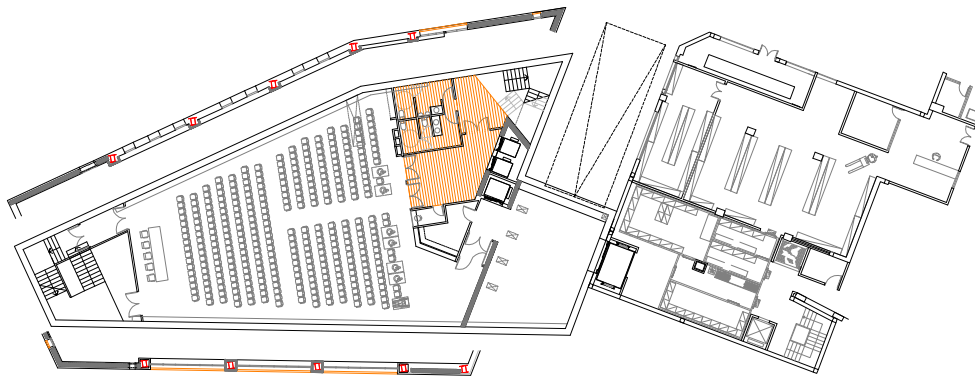


PLANTA SEMI-SÓTANO. CENTRO DE CONVENCIONES. COTA -4.10

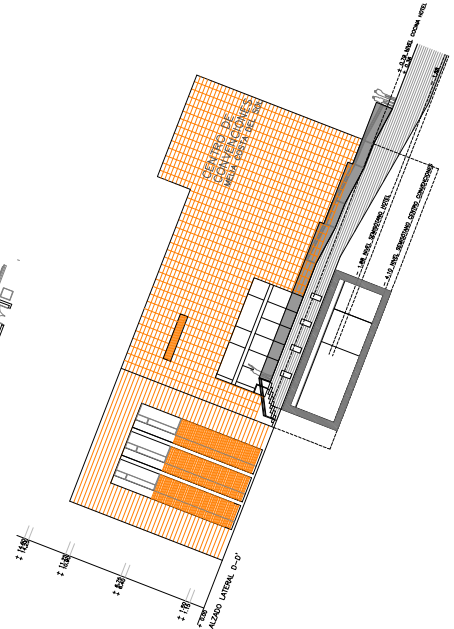


ALZADO INTERNO. 0,30'

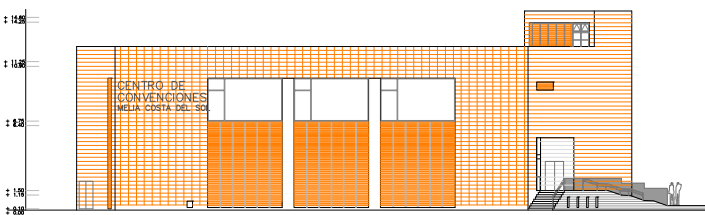


ALZADO PASEO MARÍTIMO C-C'

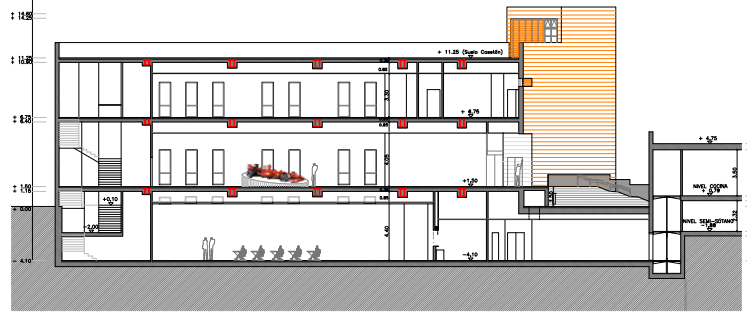

SECCION LONGITUDINAL A-A'

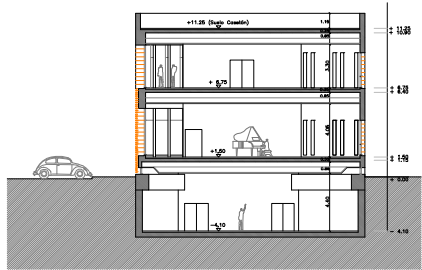

SECCION TRANSVERSAL B-B'

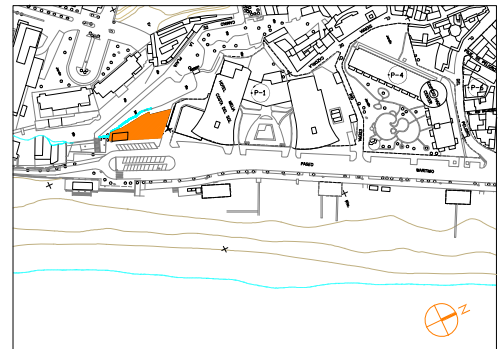

PROYECTO EJECUCIÓN SALÓN DE CONVENCIONES Y SALAS REUNIONES SITUADO PARTE LIBRE DEL SOLAR DEL "HOTEL MELIA COSTA DEL SOL". PASEO MARÍTIMO PLAYA DEL BAJONDILLO. TORREMOLINOS. (MÁLAGA).

PLANO : RESUMEN. PLANTAS, ALZADOS Y SECCIONES (ALTERNATIVA SALAS CONVENCIONES) ALBAÑILERÍA  
 ESCALA: 1/200 PLANO Nº. ALB 01  
 ARQUITECTO: JOSÉ MARÍA MATEU MAREZ  
 CALLE ALAMEDA 8, BAJO, 28014 MADRID  
 T.F. 91 4202483 jmmateu@arquitectos.es  
 LA PROPIEDAD: COMARCA DE PROYECTOS HOTEL, S.L. CALLE DEL SOL.  
 DICIEMBRE-2009