


01 INICIO
TELEFÉRICO
PASEO PINTOR ROSALES

02 TEMPLO DE DEBOD
C/ FERRAZ

03 MUSEO CERRALBO
C/ FERRAZ

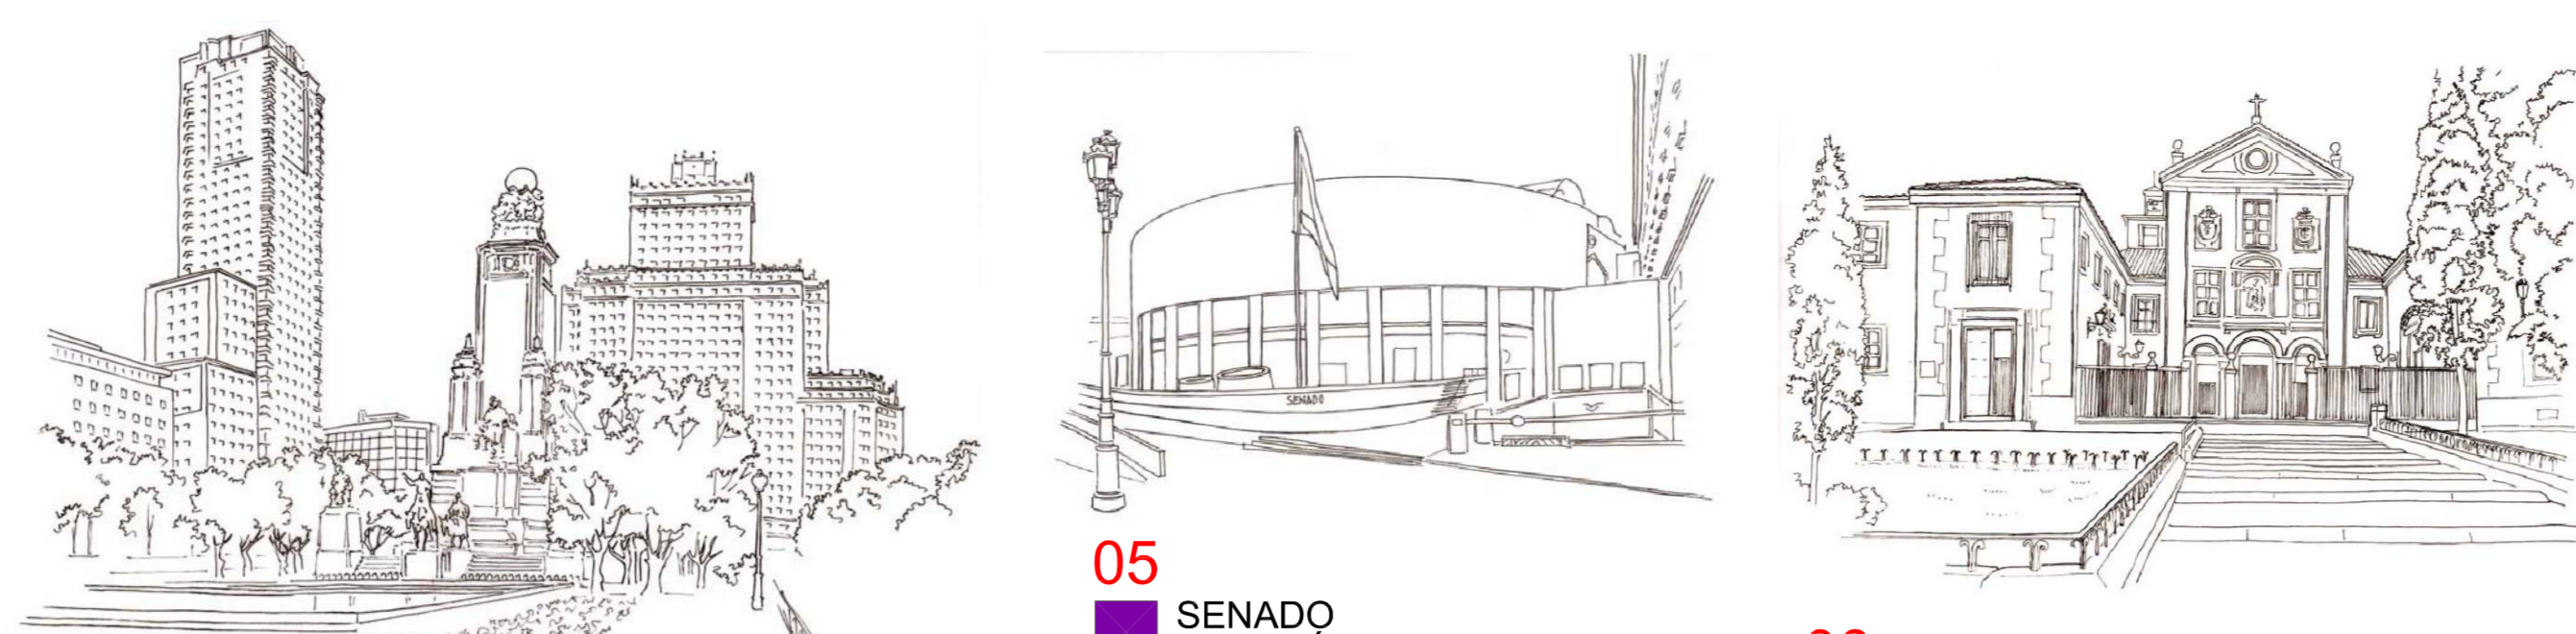

PLAZA DE ESPAÑA **04**

05 SENADO
C/ BAILÉN

06 CONVENTO DE LA ENCARNACIÓN



07 PALACIO REAL
C/ BAILÉN



08 PLAZA DE ORIENTE
TEATRO REAL

09 CATEDRAL DE LA ALMUDENA
C/ BAILÉN

30 FIN
MUSEO DEL PRADO

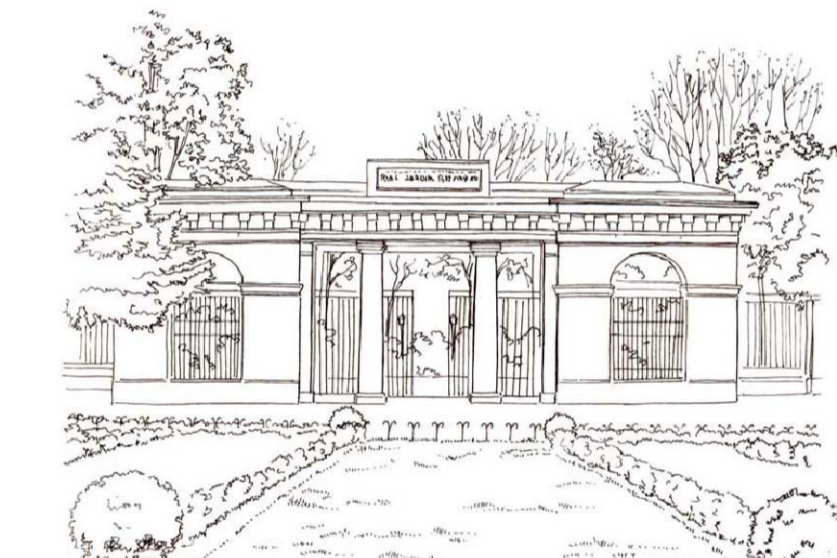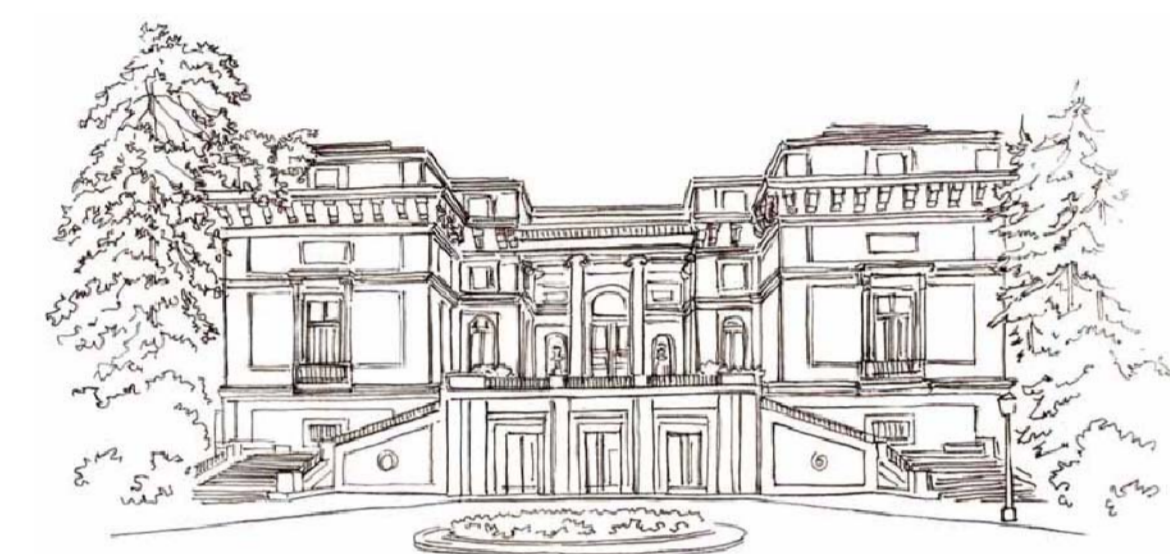

29 JARDÍN BOTÁNICO
PLAZA DE MURILLO



28 CENTRO DE ARTE REINA SOFÍA
C/ SANTA ISABEL




27 PLAZA PLATERÍA MARTÍNEZ

26 C/ ALAMEDA
DESDE PLAZA PLATERÍA MARTÍNEZ

25 C/ SAN PEDRO DESDE
C/ MORATÍN

24 PLAZA ANTÓN MARTÍN
TEATRO MONUMENTAL

23 CINE DORÉ
C/ SANTA ISABEL

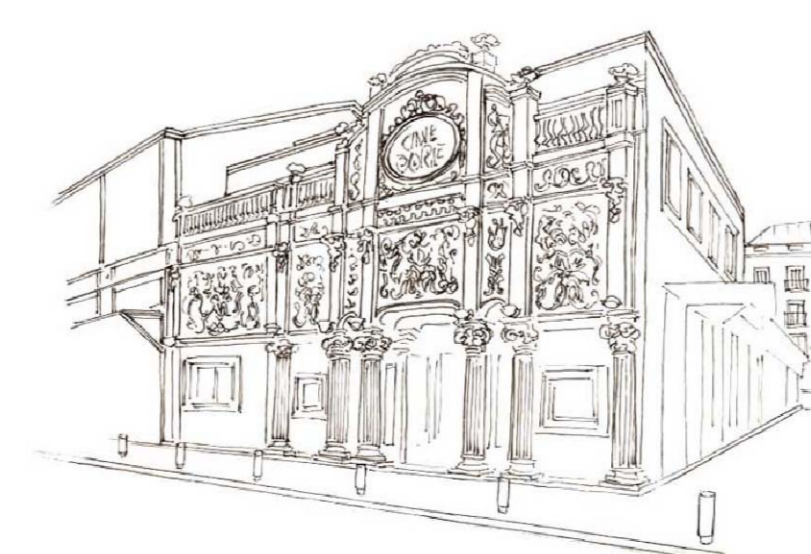

22 FILMOTECA ESPAÑOLA
C/ MAGDALENA



21 C/ RELATORES



20 PLAZA TIRSO DE MOLINA



19 CATEDRAL DE SAN ISIDRO
C/ TOLEDO-C/ COLEGIATA




PLAZA SEGOVIA NUEVA **18**


17 C/ SEGOVIA- C/ SAN JUSTO



16 IGLESIA DE SAN MIGUEL

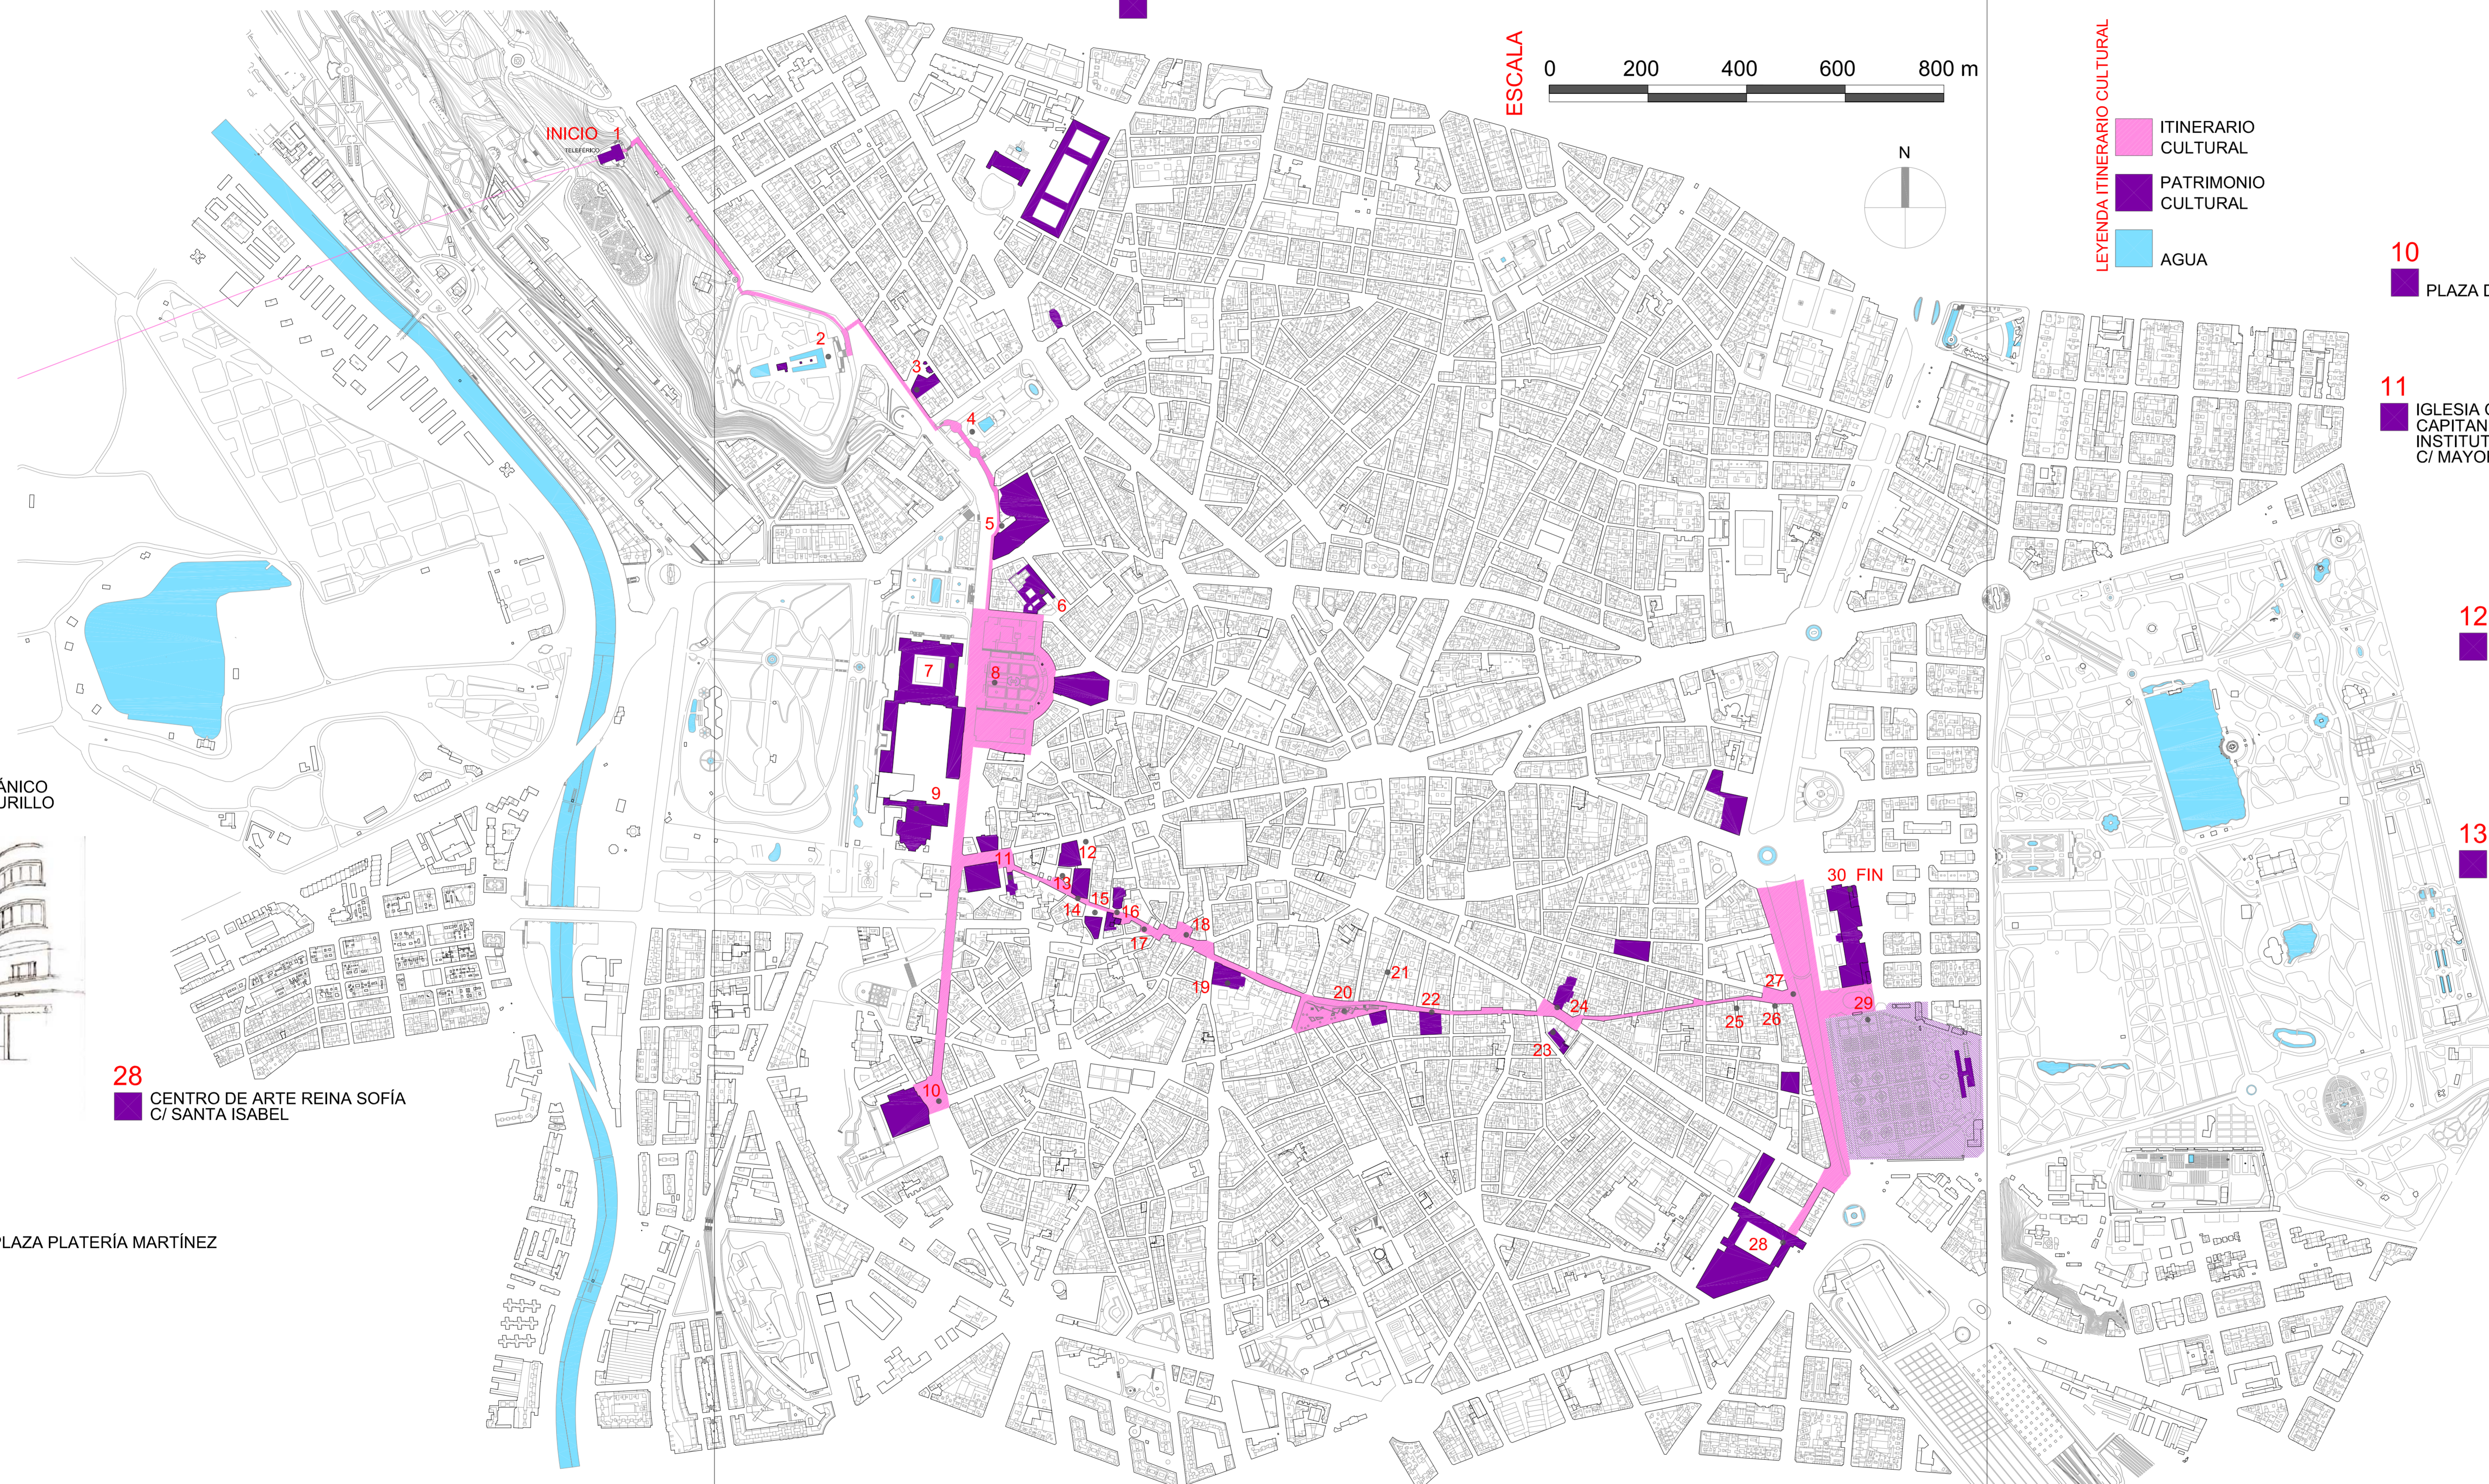

ESCALA 0 200 400 600 800 m

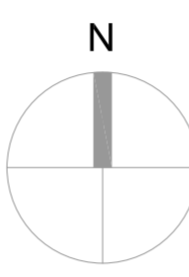

LEYENDA ITINERARIO CULTURAL
ITINERARIO CULTURAL
PATRIMONIO CULTURAL
AGUA

ITINERARIO CULTURAL

10 PLAZA DE SAN FRANCISCO EL GRANDE

11 IGLESIA CATEDRAL CASTRENSE
CAPITANÍA GENERAL
INSTITUTO ITALIANO DE CULTURA
C/ MAYOR

12 PLAZA DE LA VILLA
C/ MAYOR
SEDE CENTRAL DEL
AYUNTAMIENTO DE MADRID




13 PLAZA DEL ROLLO
DESDE C/ SACRAMENTO
EDIFICIOS DEL AYUNTAMIENTO
DE MADRID

14 C/ SACRAMENTO
CASA CISNEROS
EDIFICIOS DEL AYUNTAMIENTO
DE MADRID

15 PLAZA DEL CORDÓN




16 IGLESIA DE SAN MIGUEL

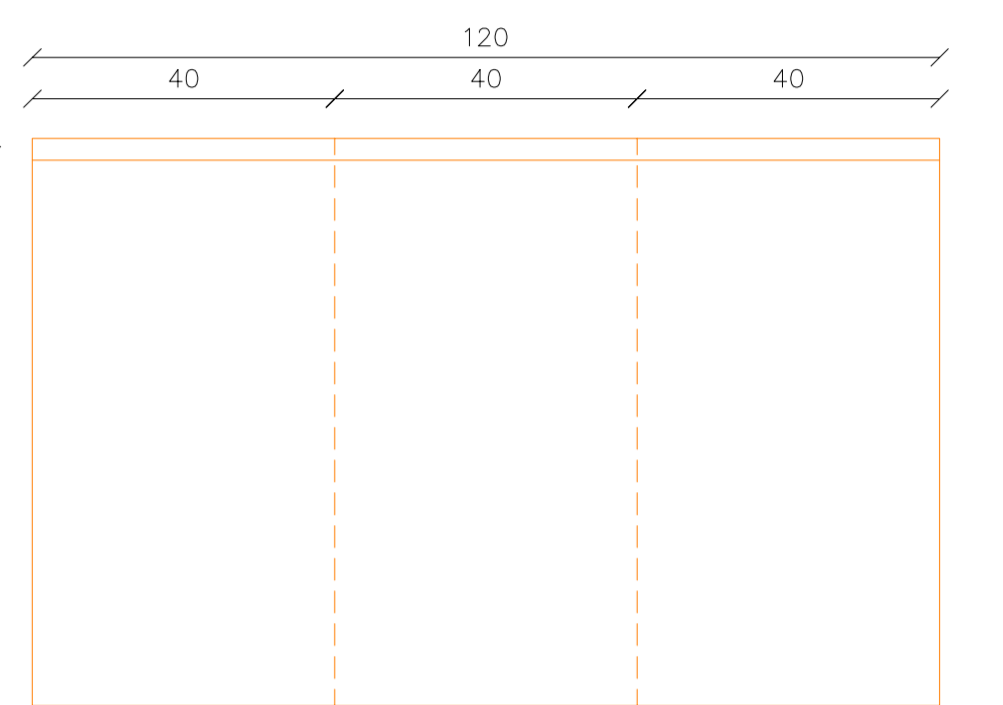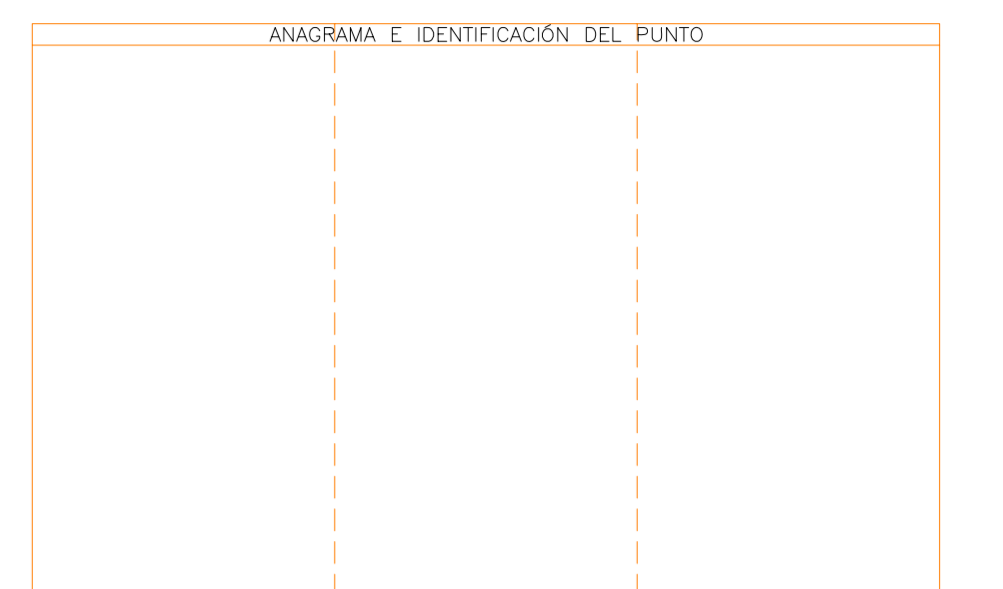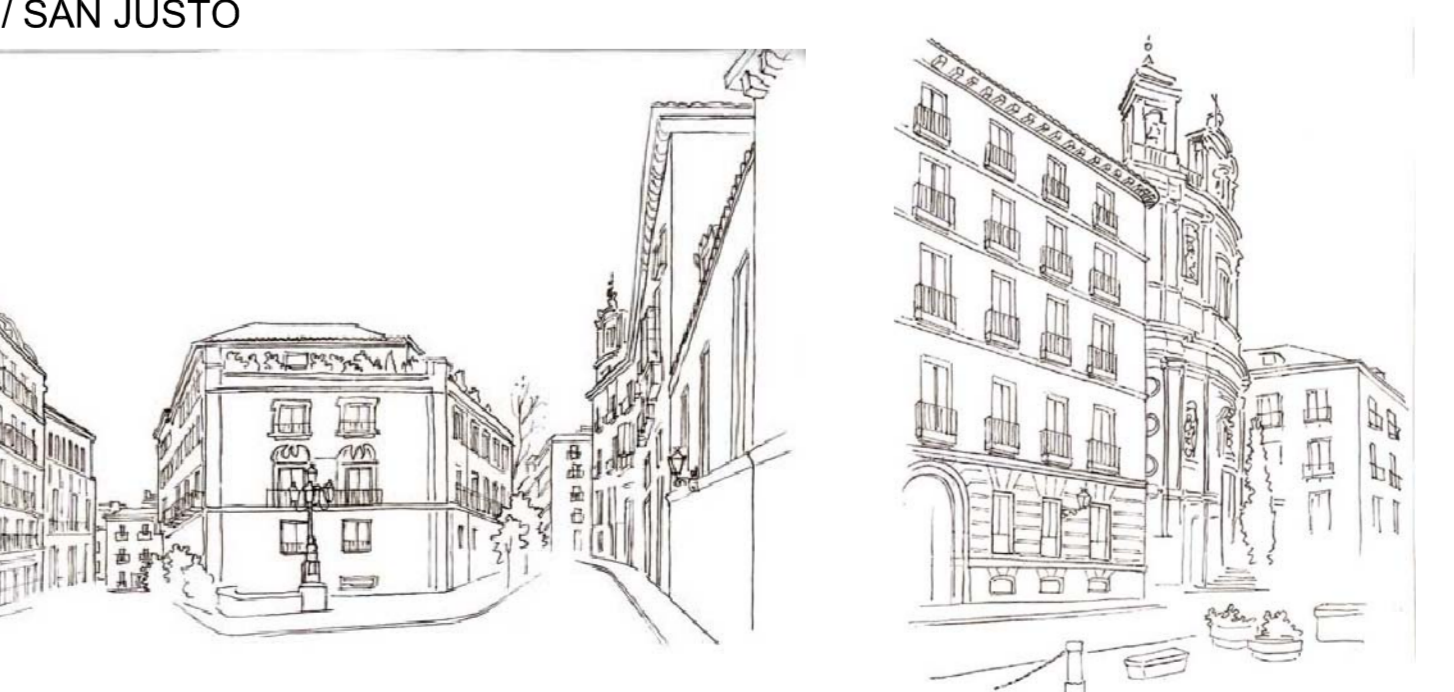

Placa metálica de 120 x 75 cm formada a su vez por tres planchas de bronce de 40 x 75 cm.





Dichas planchas de bronce llevarán en relieve el dibujo de las manzanas y en relieve la vegetación y agua así como los cruces de identificación de los diferentes puntos del itinerario. Dicho itinerario se marcará mediante la incrustación en las planchas de bronce de estaño fundido.



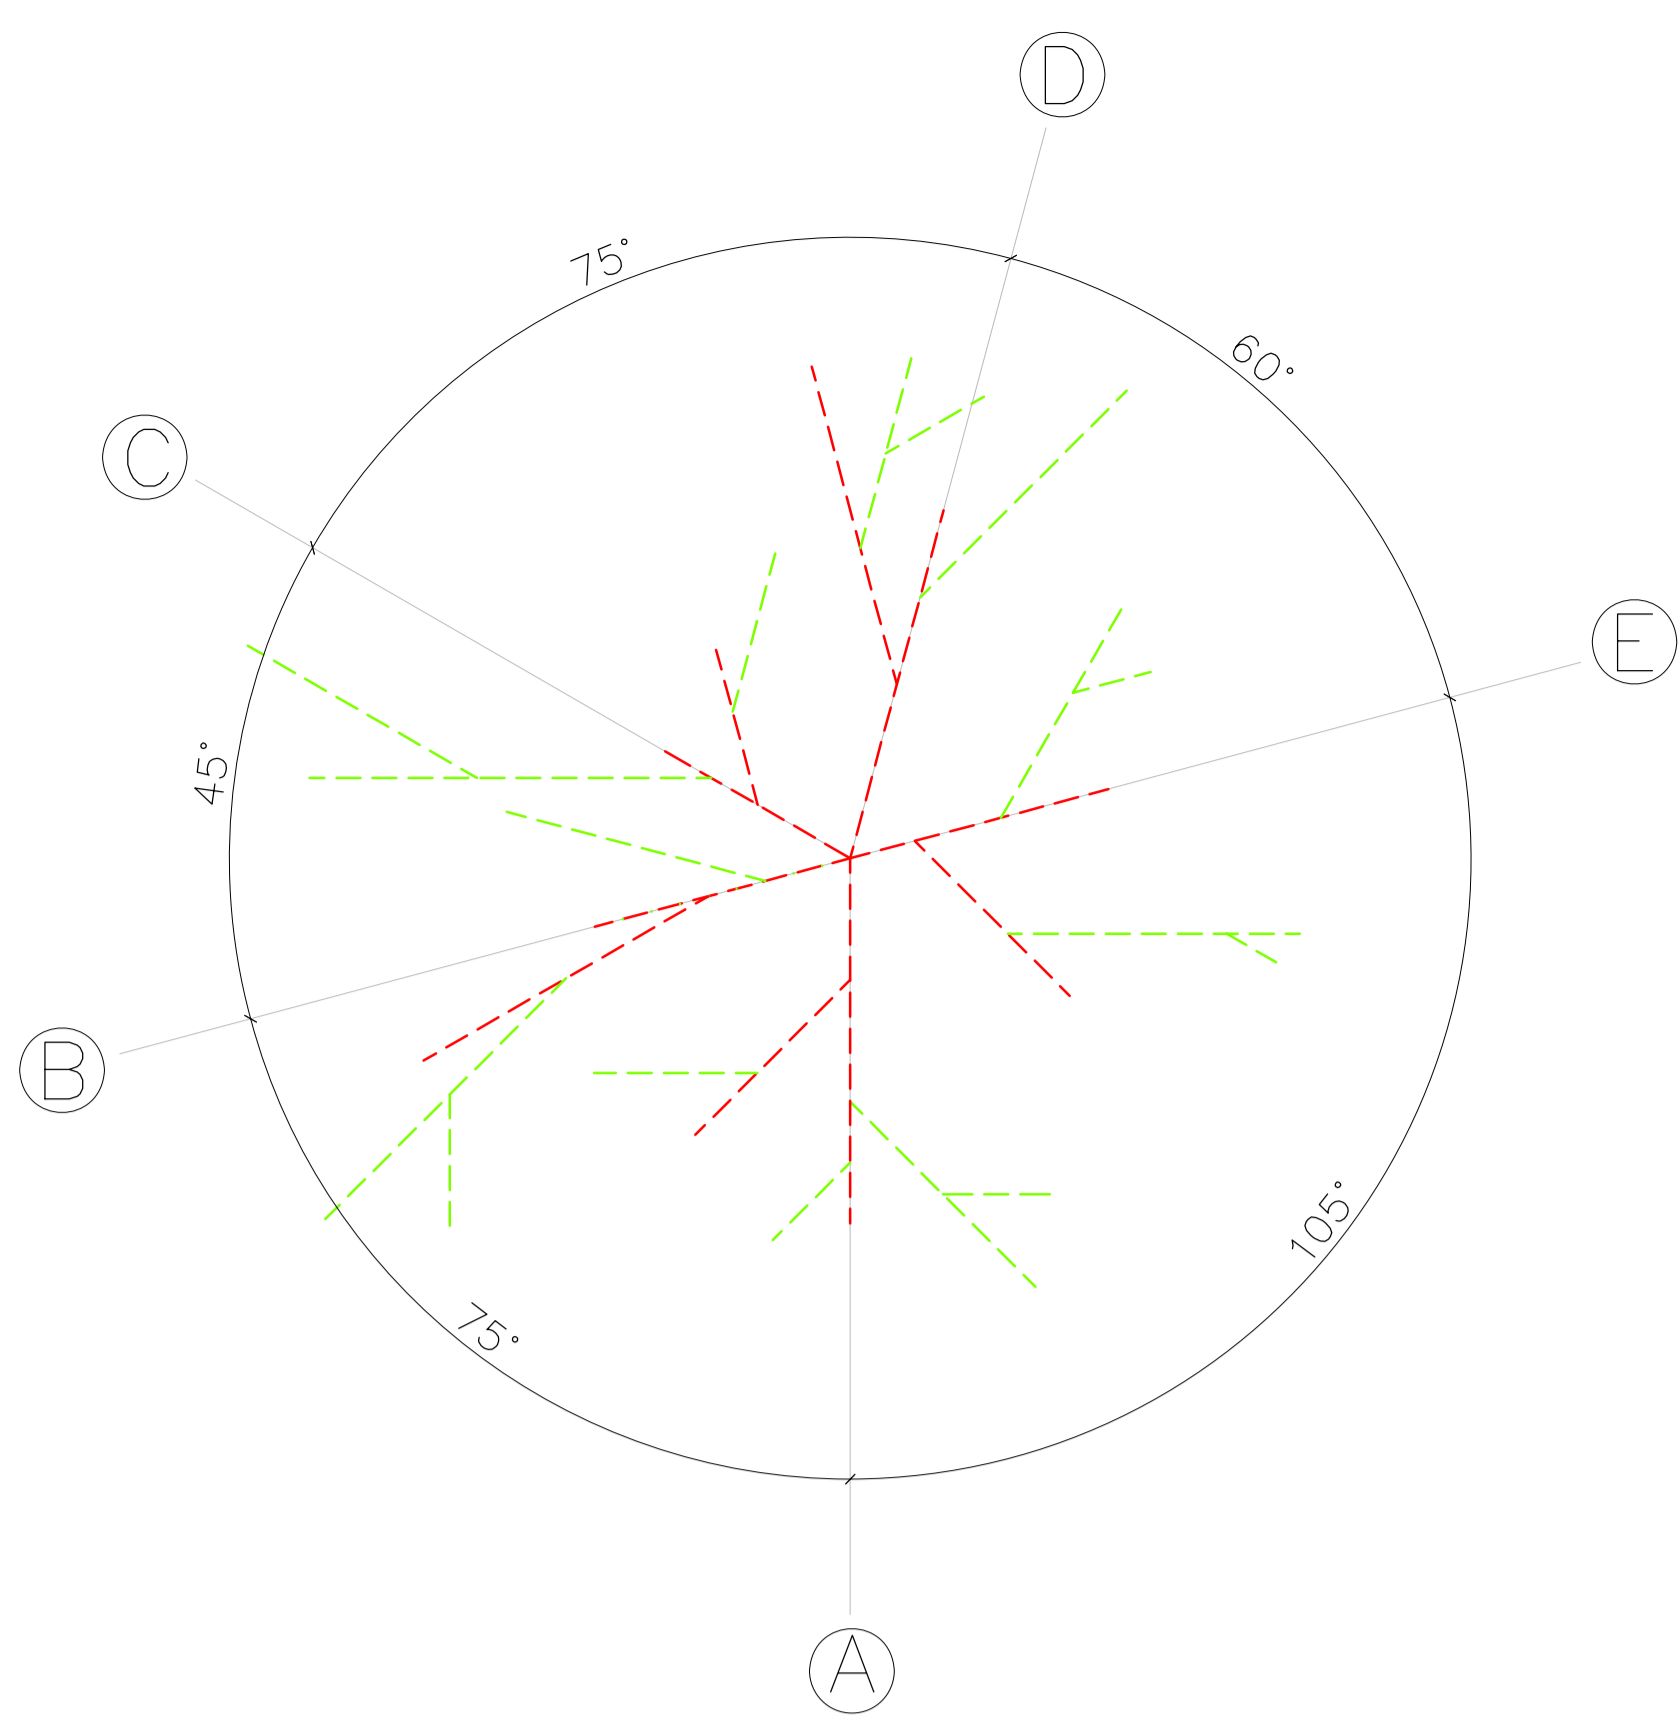





BARRA	φ(cm)	LONGITUD (cm)
A0	7	100
A1	7	60
A2	3,5	50
A3	3,5	80
A4	3,5	40
A5	3,5	30

ÁNGULO FORMADO ENTRE BARRAS						
BARRA	A0	A1	A2	A3	A4	A5
A0						
A1	54		44			54
A2		44				
A3	44					38
A4					38	
A5	54					

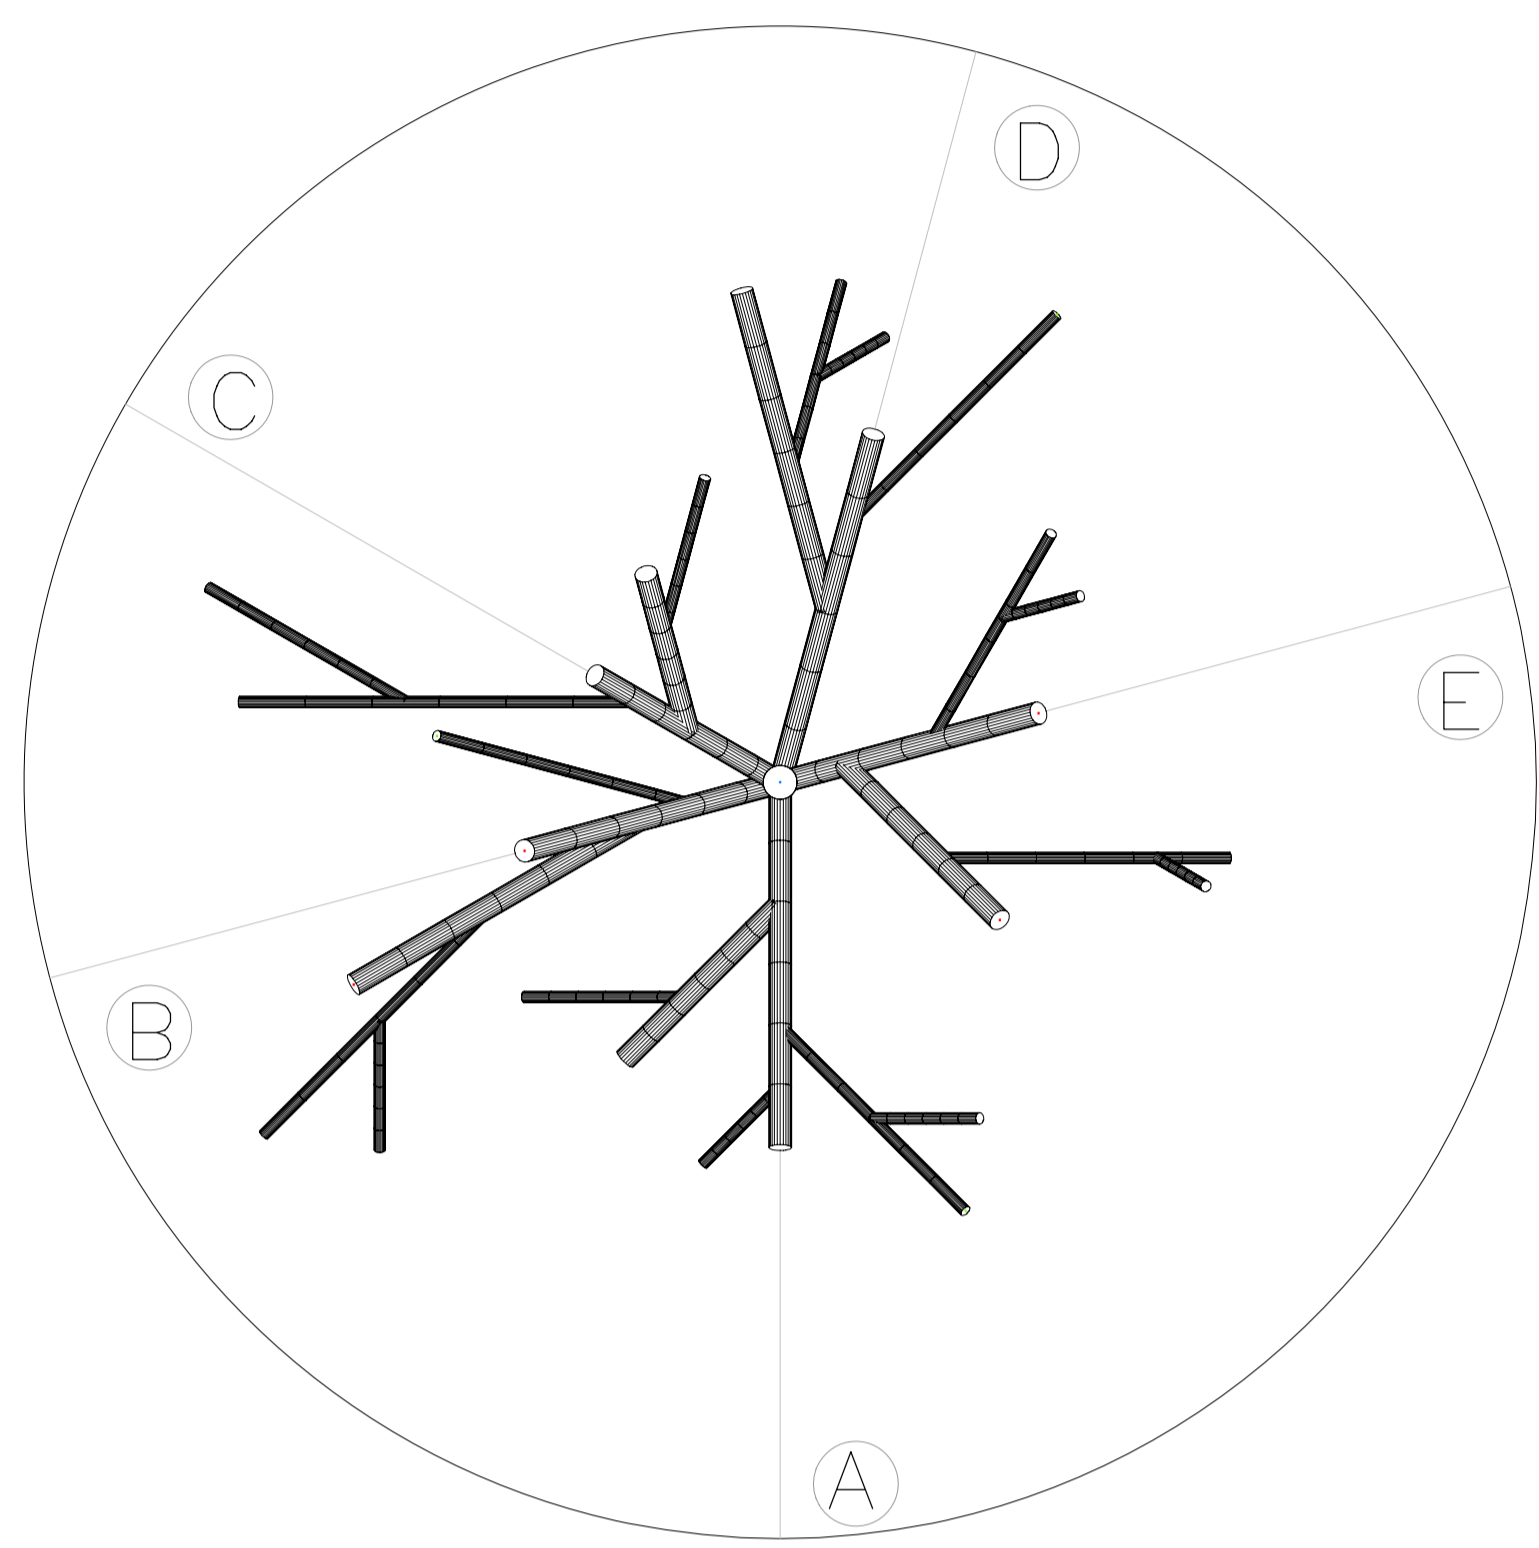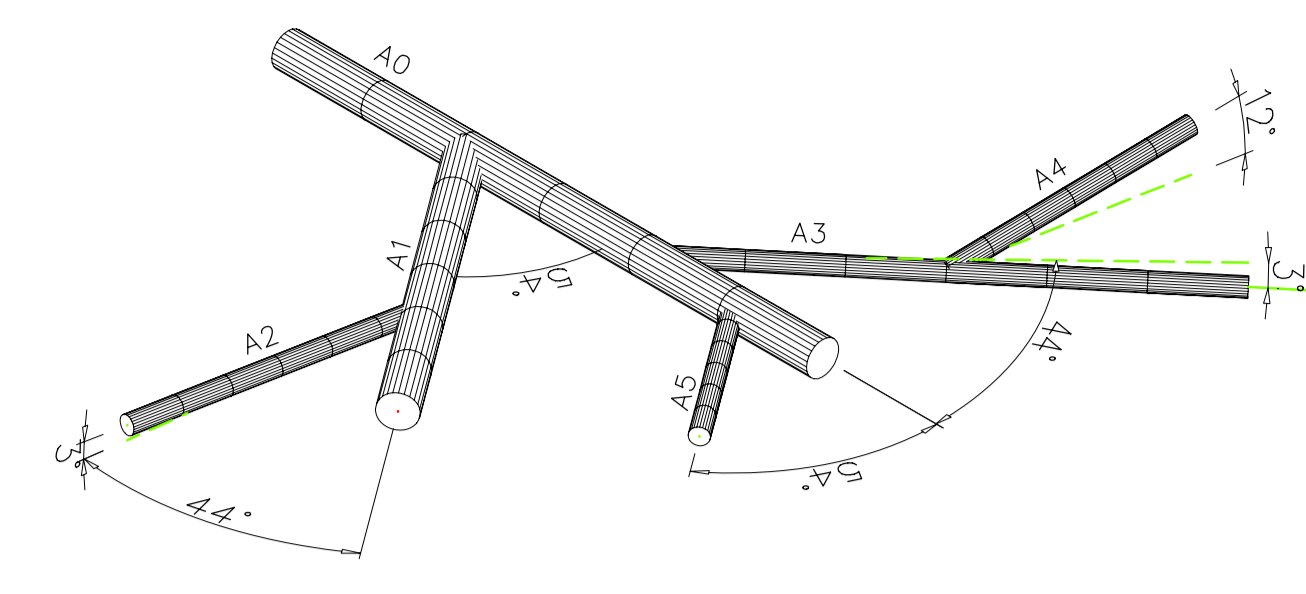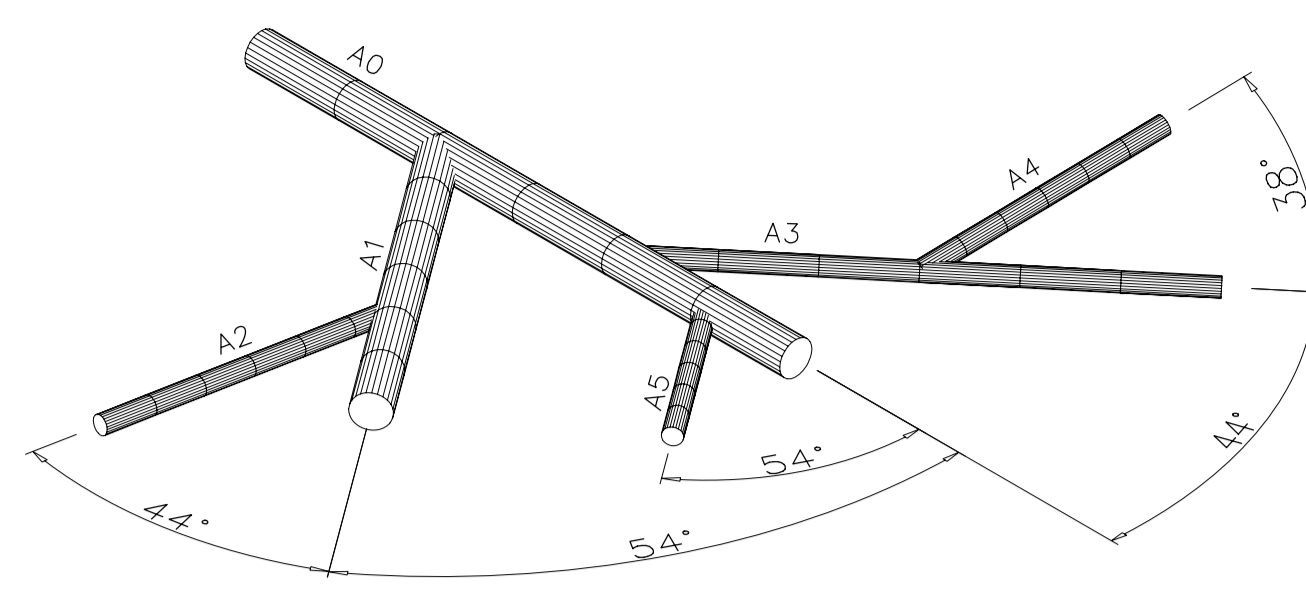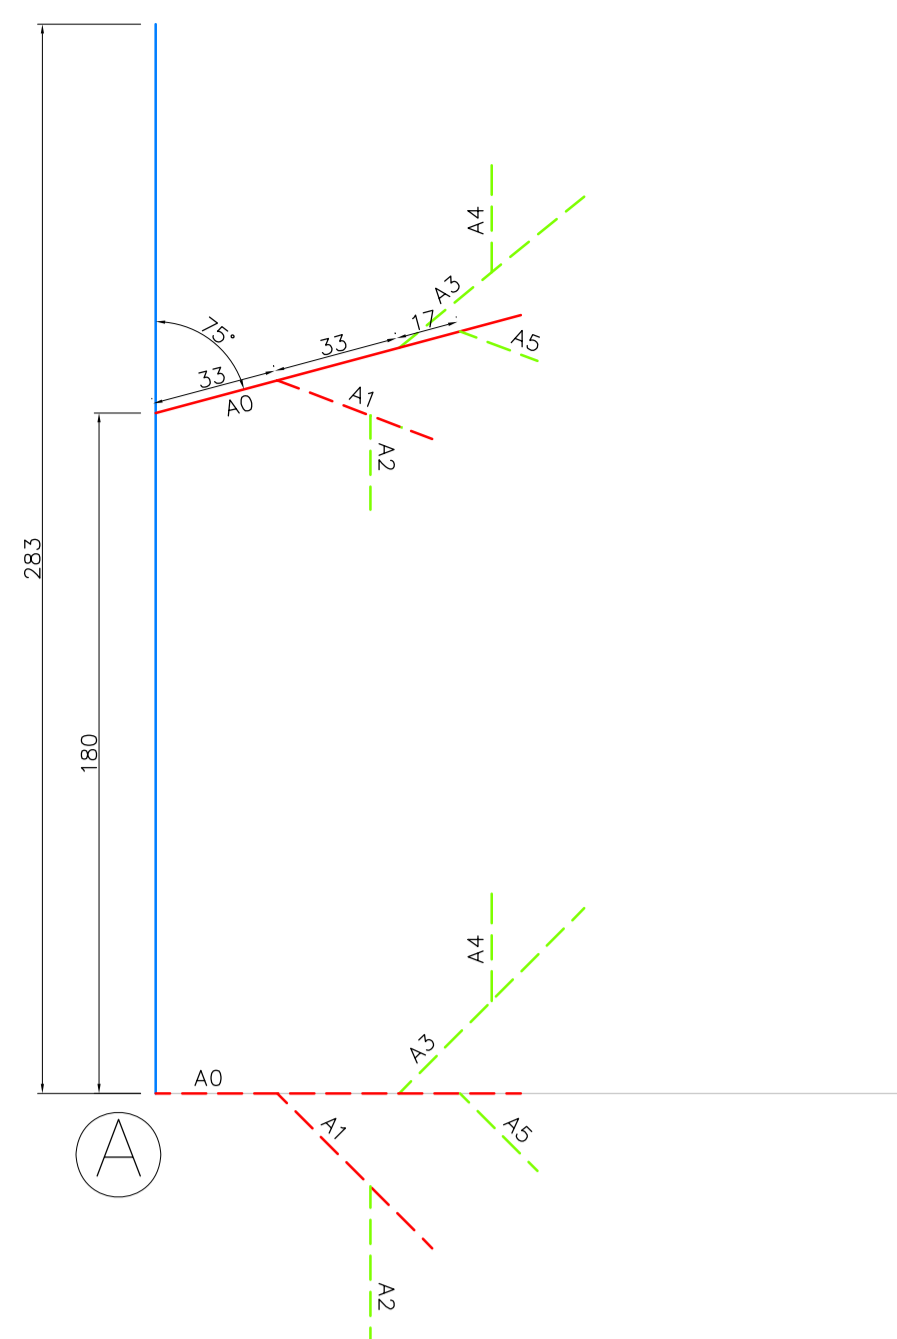





BARRA	φ(cm)	LONGITUD (cm)
B0	7	140
B1	3,5	100
B2	7	90
B3	3,5	90
B4	3,5	40

ÁNGULO FORMADO ENTRE BARRAS					
BARRA	B0	B1	B2	B3	B4
B0		23	46		
B1	23				
B2	46			33	
B3			33		44
B4				44	

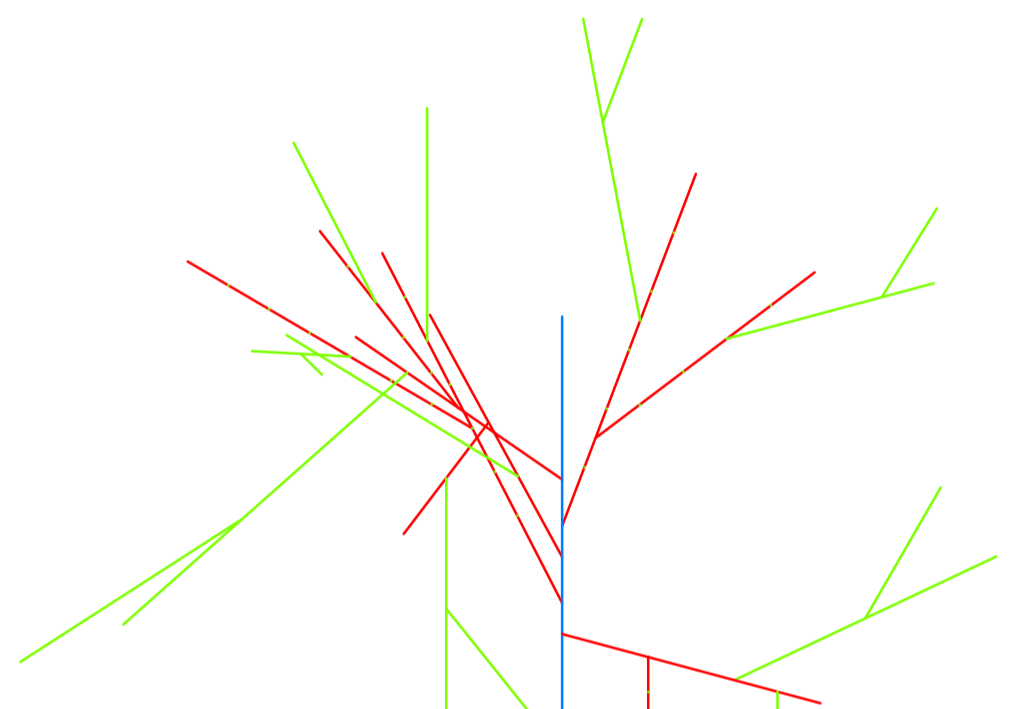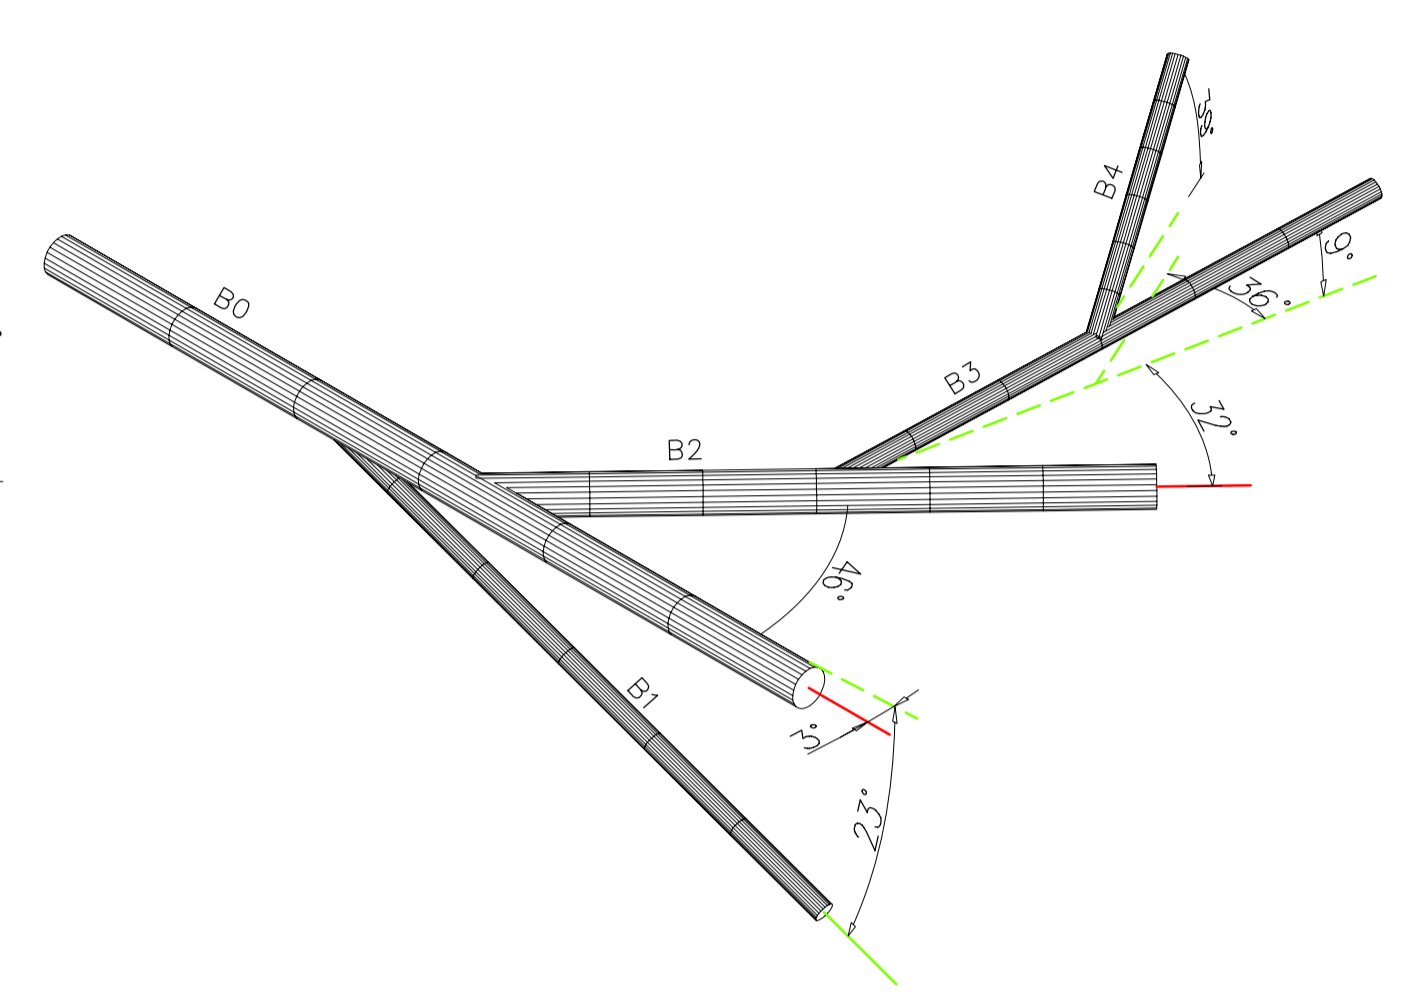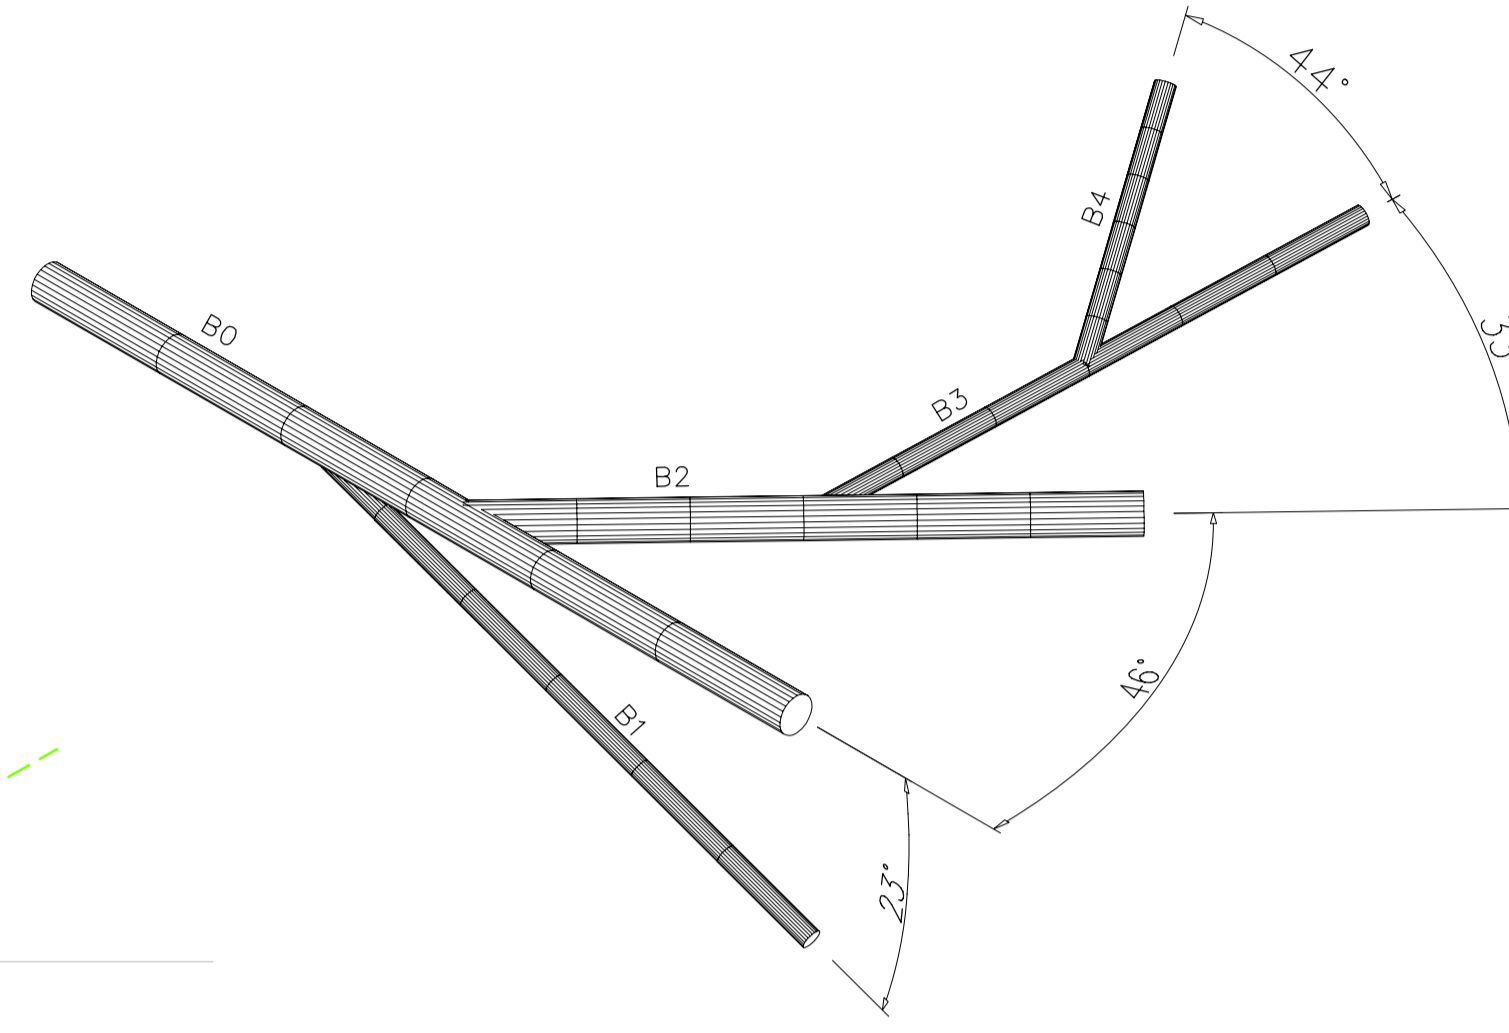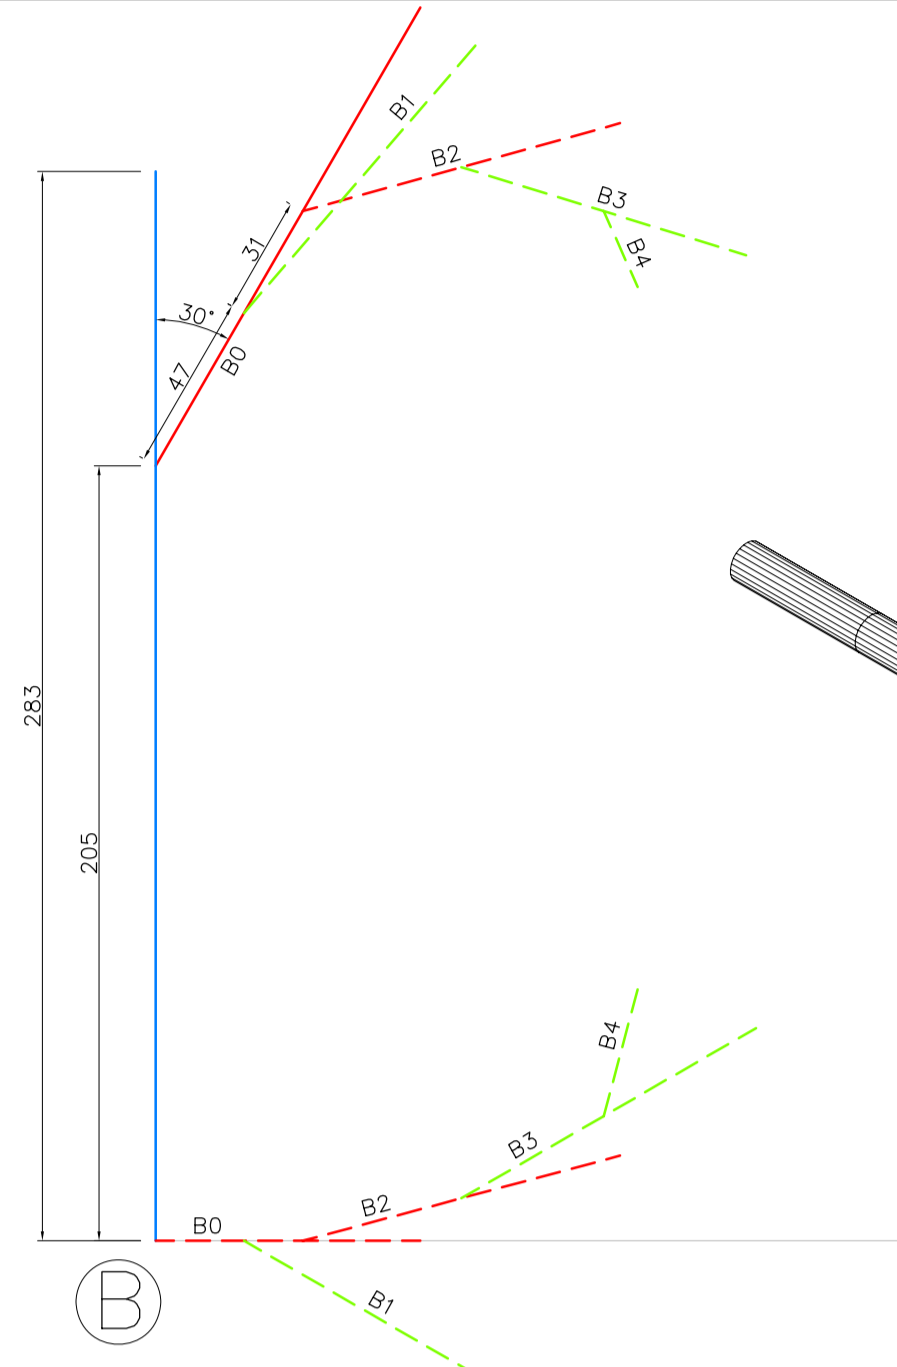





BARRA	φ(cm)	LONGITUD (cm)
C0	7	80
C1	7	60
C2	3,5	50
C3	3,5	110
C4	3,5	70

ÁNGULO FORMADO ENTRE BARRAS					
BARRA	C0	C1	C2	C3	C4
C0		31			66
C1	31		28		
C2		28		33	
C3	66		33		31
C4				31	

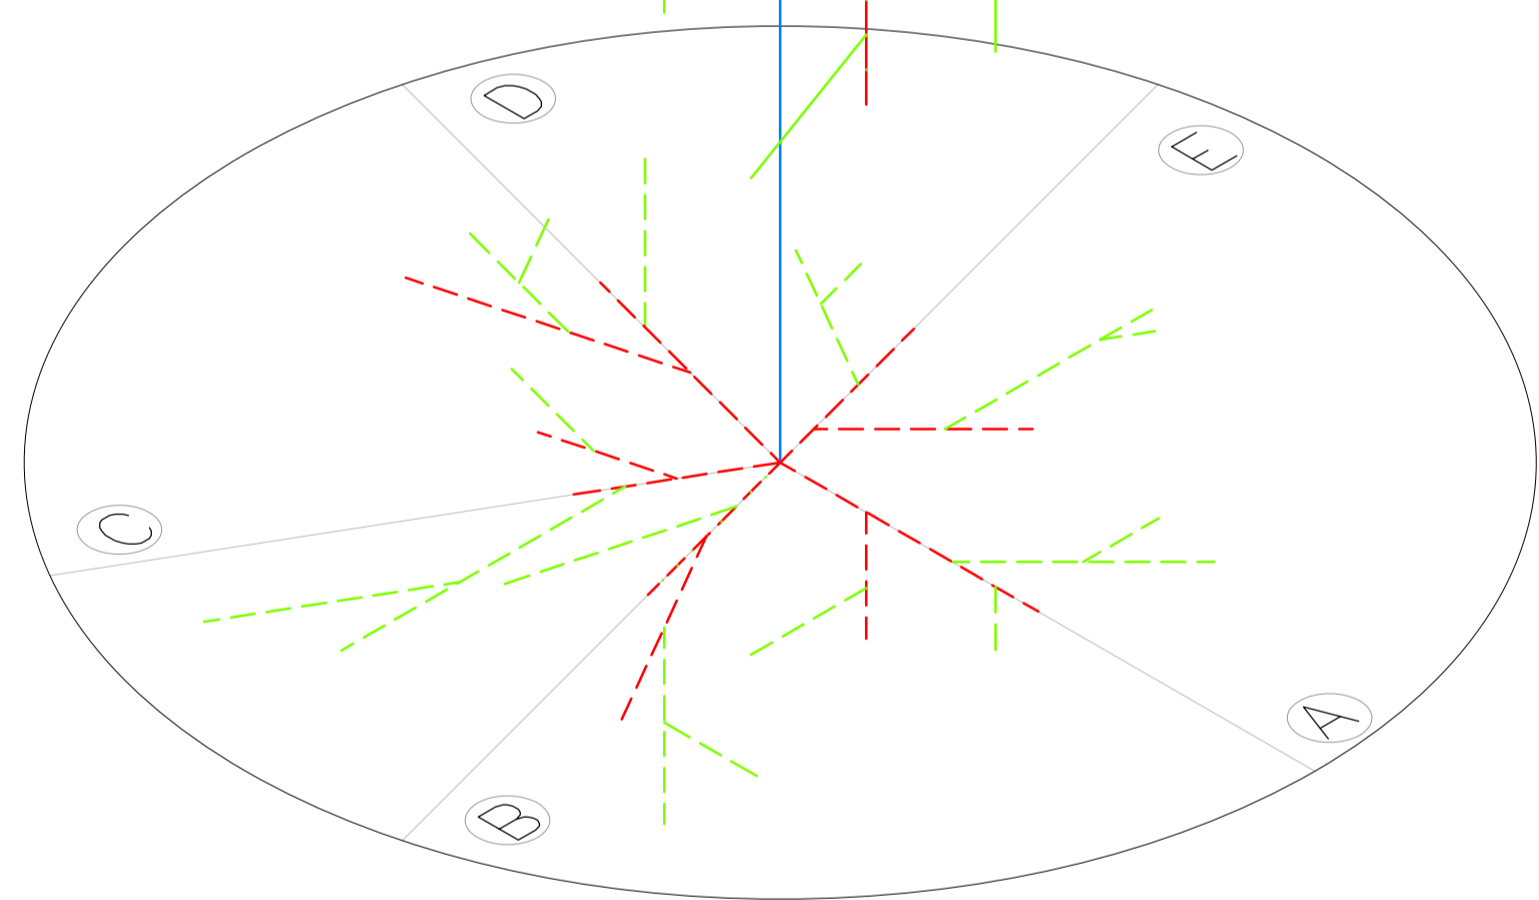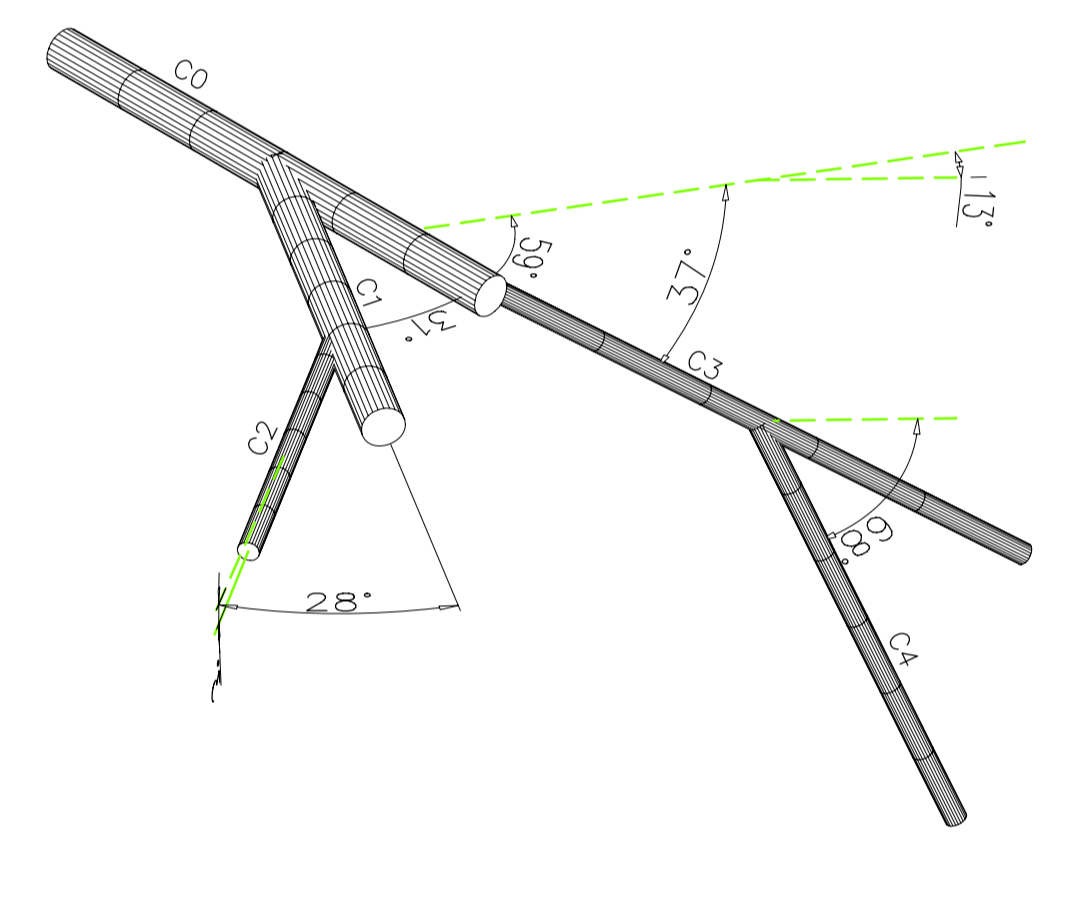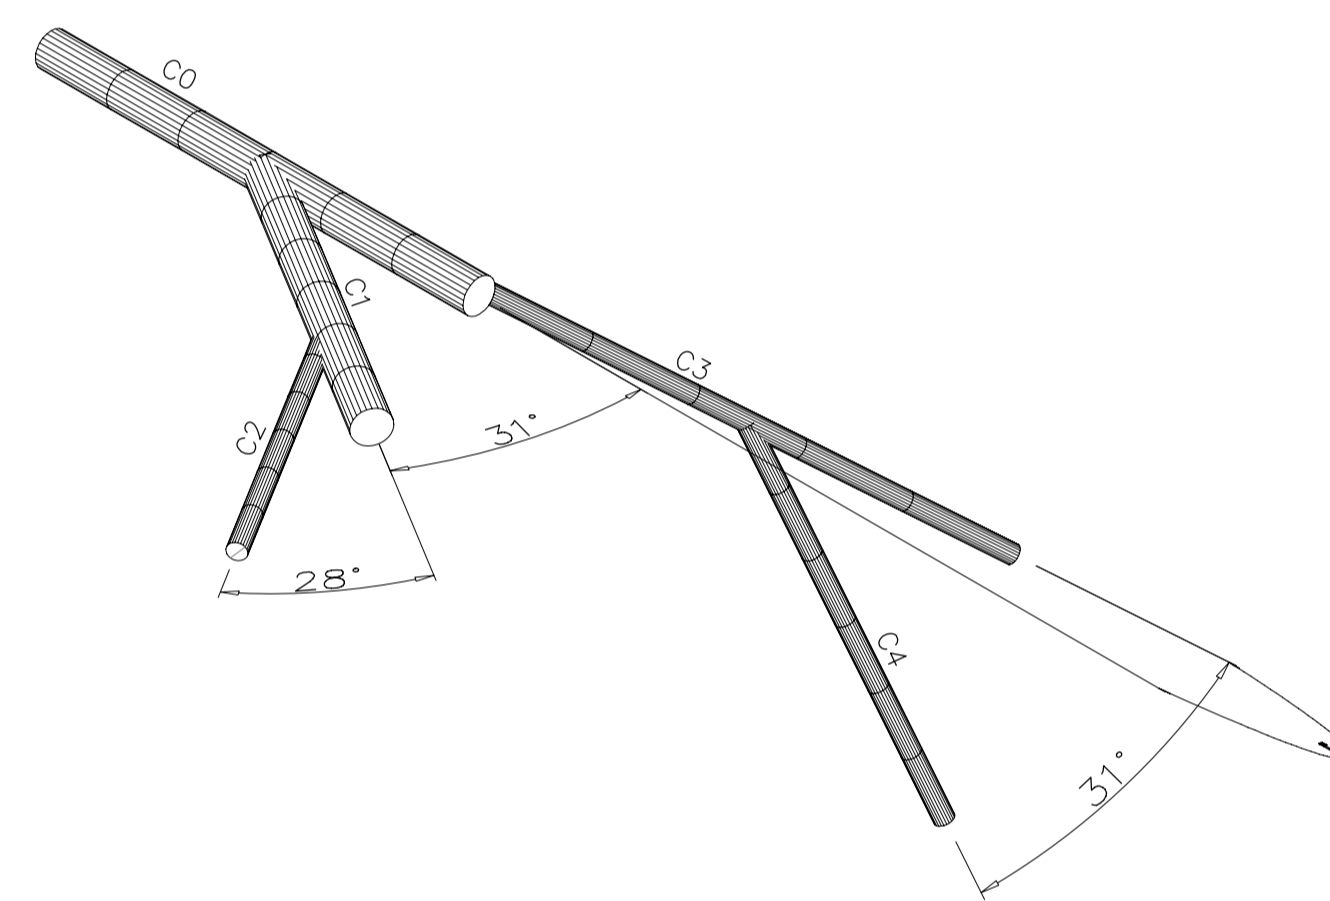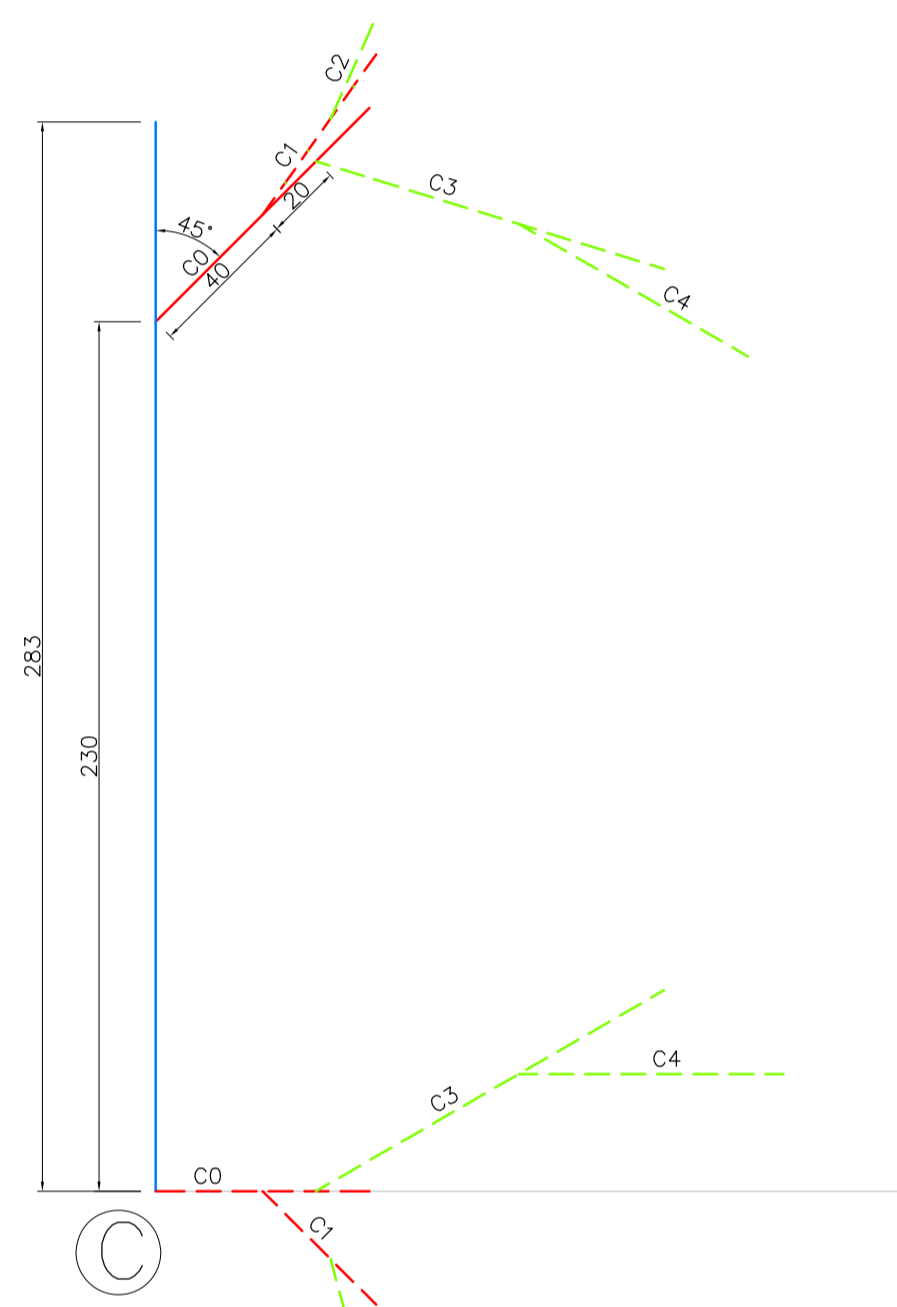




BARRA	φ(cm)	LONGITUD (cm)
D0	7	110
D1	7	90
D2	3,5	60
D3	3,5	30
D4	3,5	80

ÁNGULO FORMADO ENTRE BARRAS					
BARRA	D0	D1	D2	D3	D4
D0		31			31
D1	31		53		
D2		53		38	
D3			38		
D4	31				

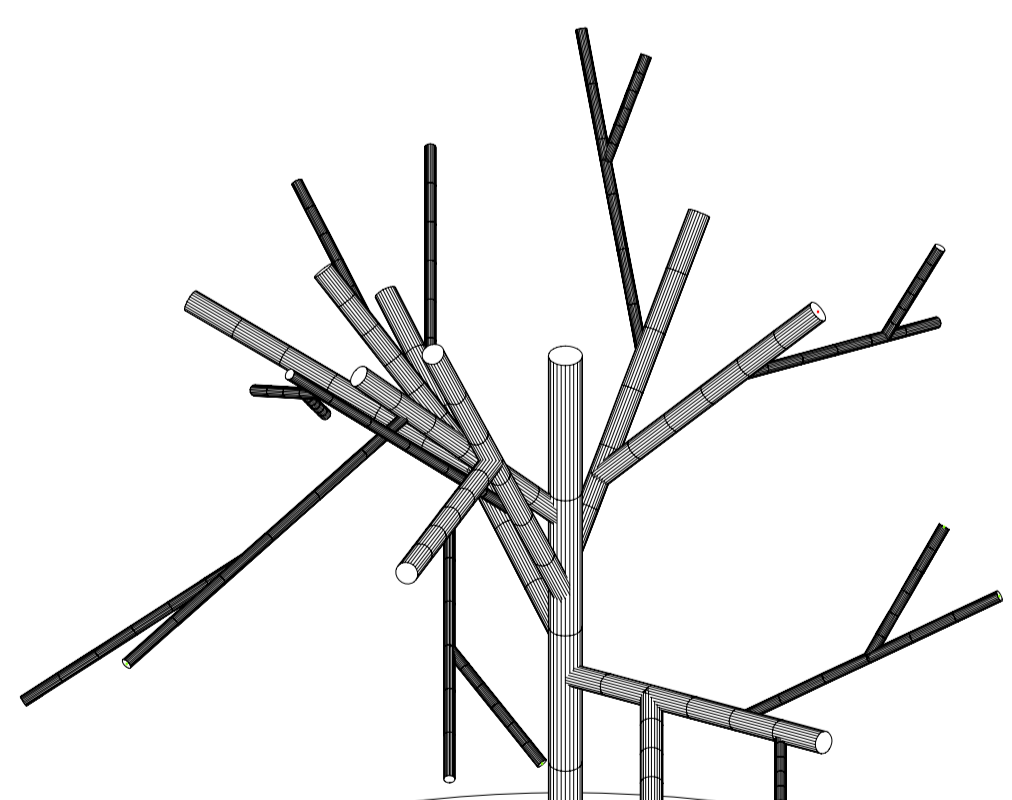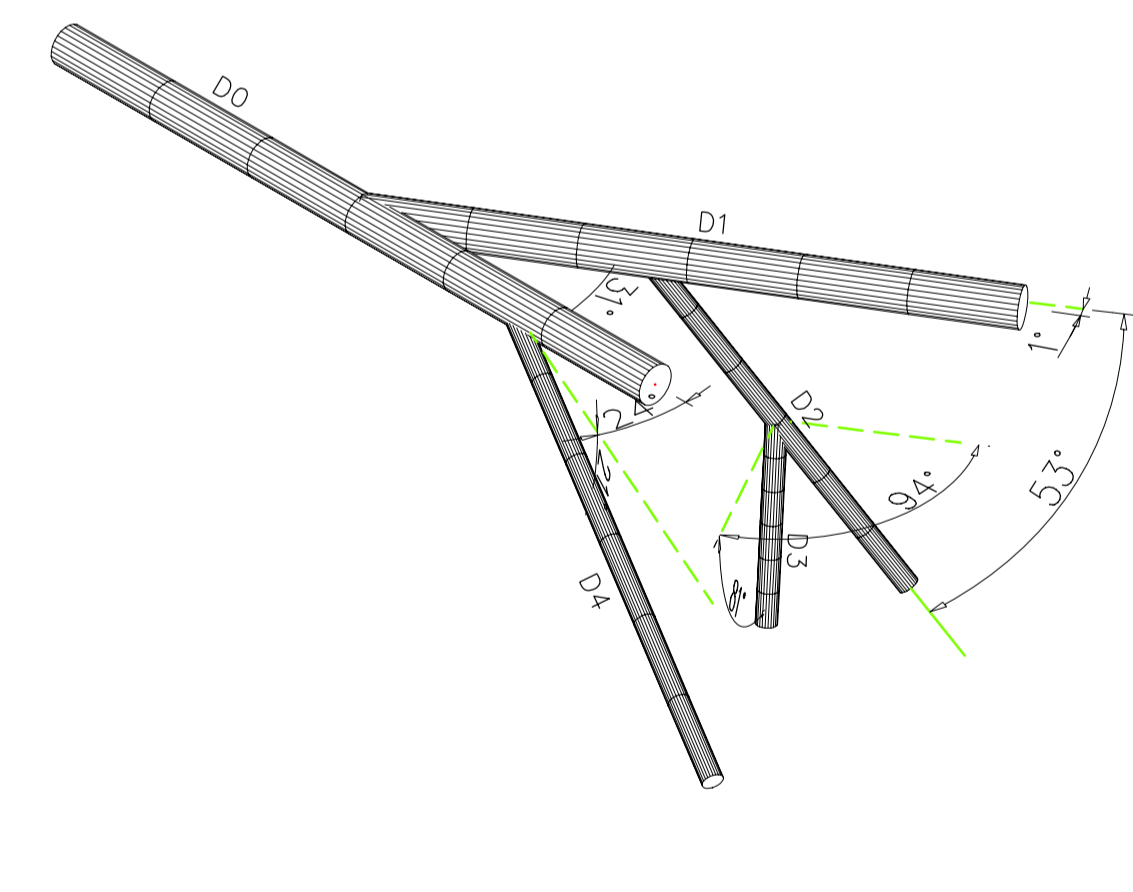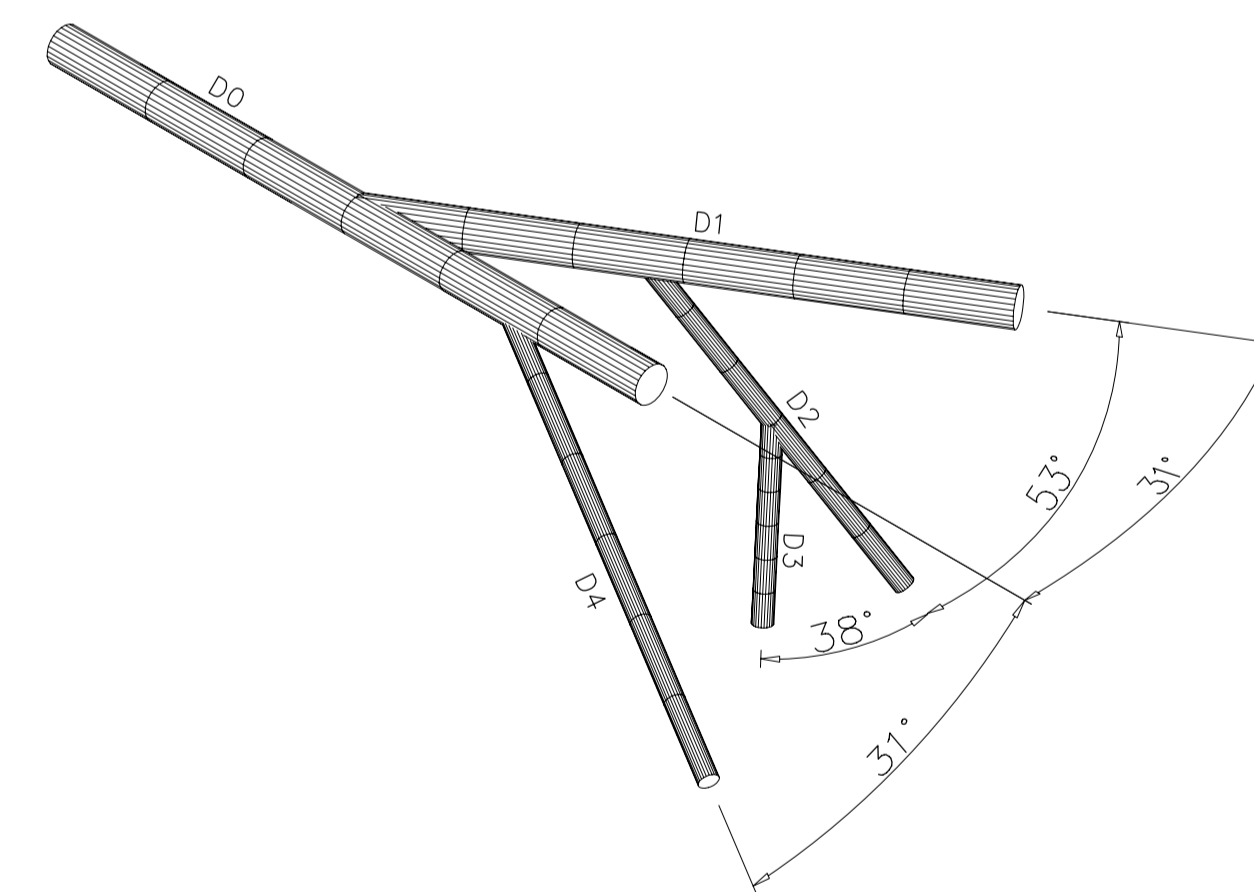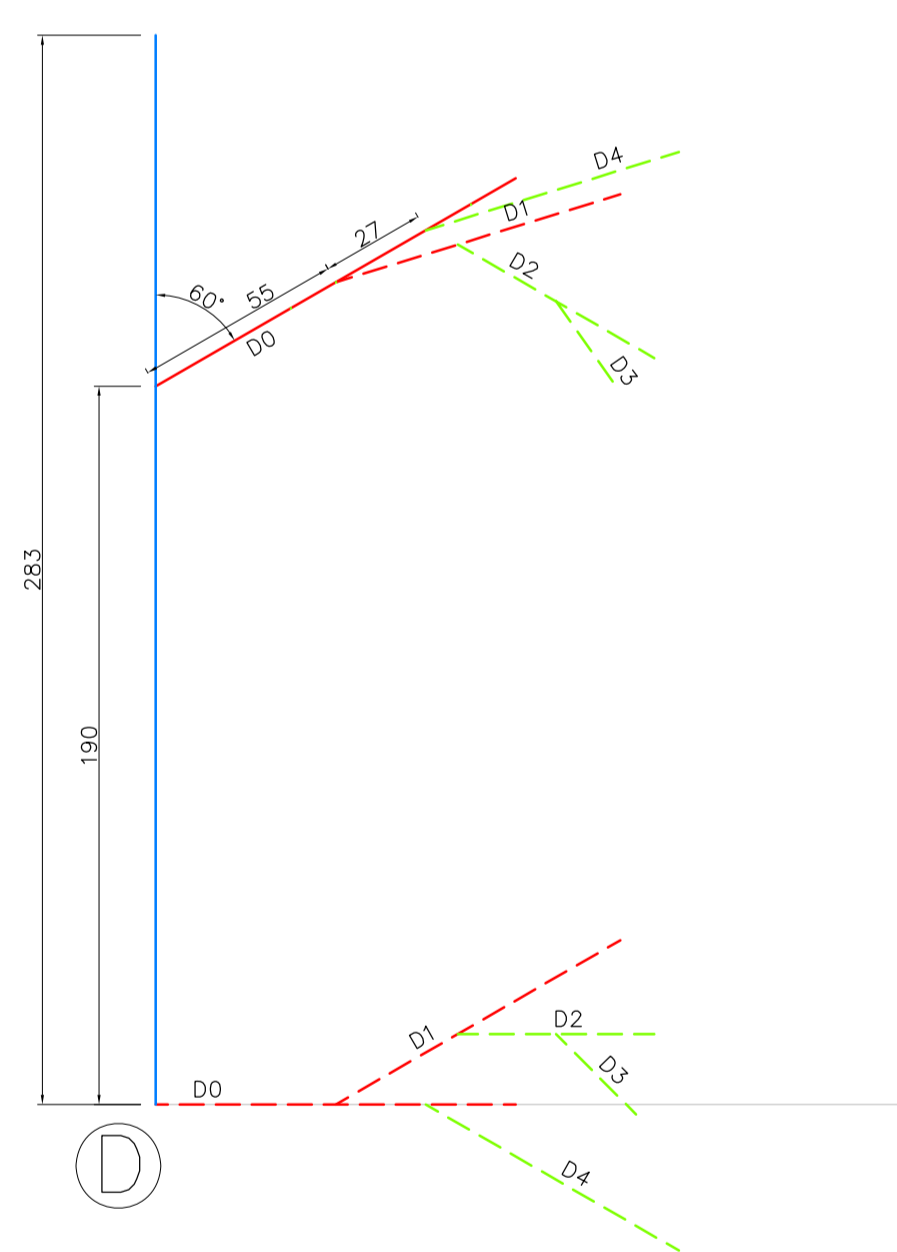


BARRA	φ(cm)	LONGITUD (cm)
E0	7	100
E1	7	80
E2	3,5	80
E3	3,5	30
E4	3,5	90
E5	3,5	30

ÁNGULO FORMADO ENTRE BARRAS						
BARRA	E0	E1	E2	E3	E4	E5
E0		42				
E1	42		71			
E2		71		79		
E3			79			
E4	31					31
E5					31	

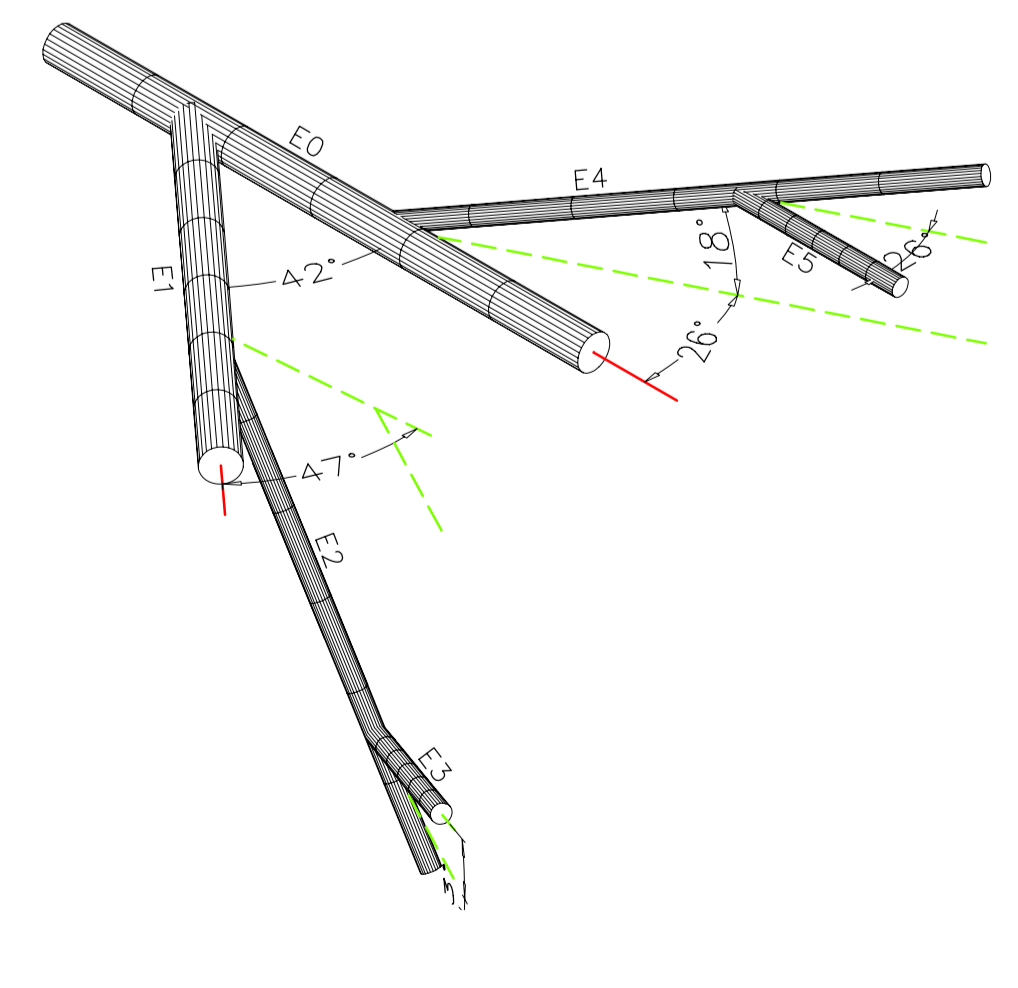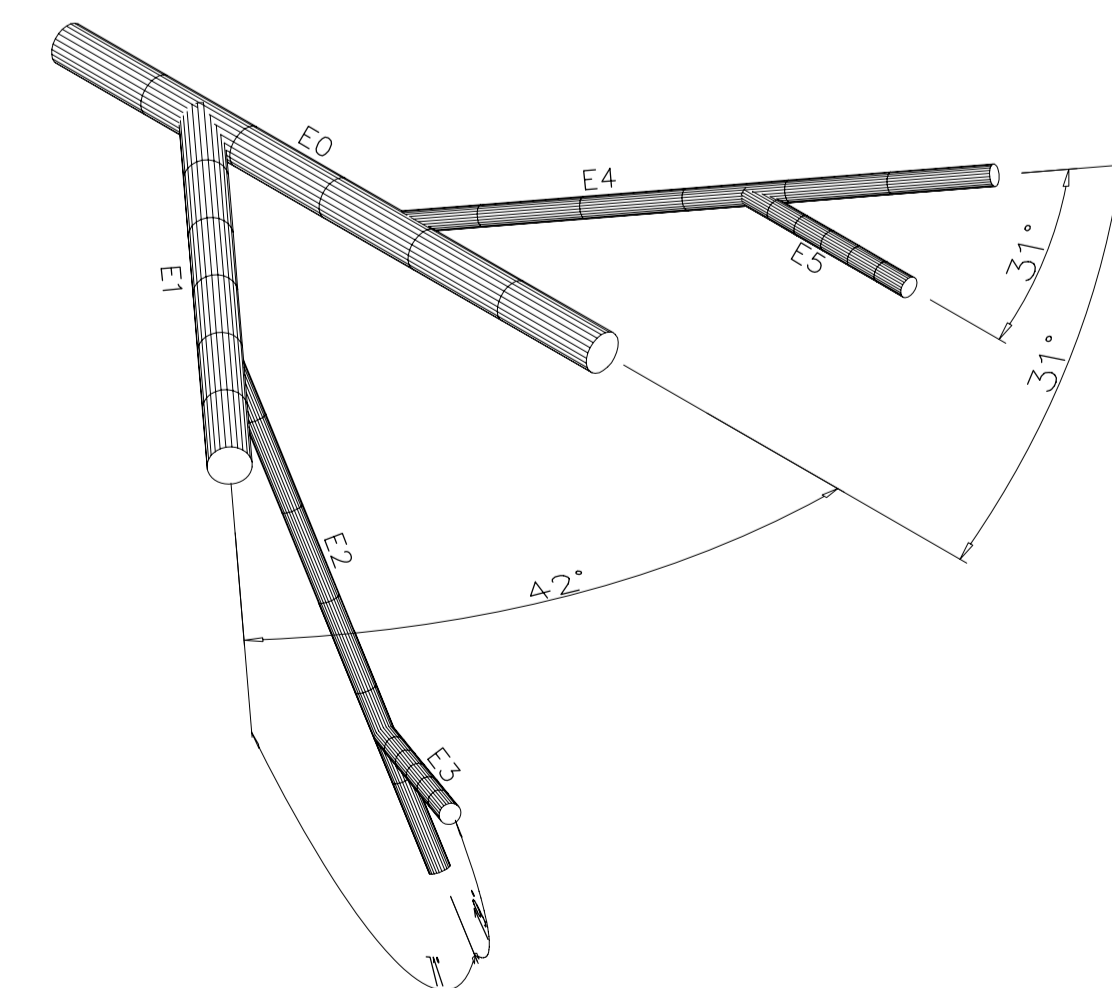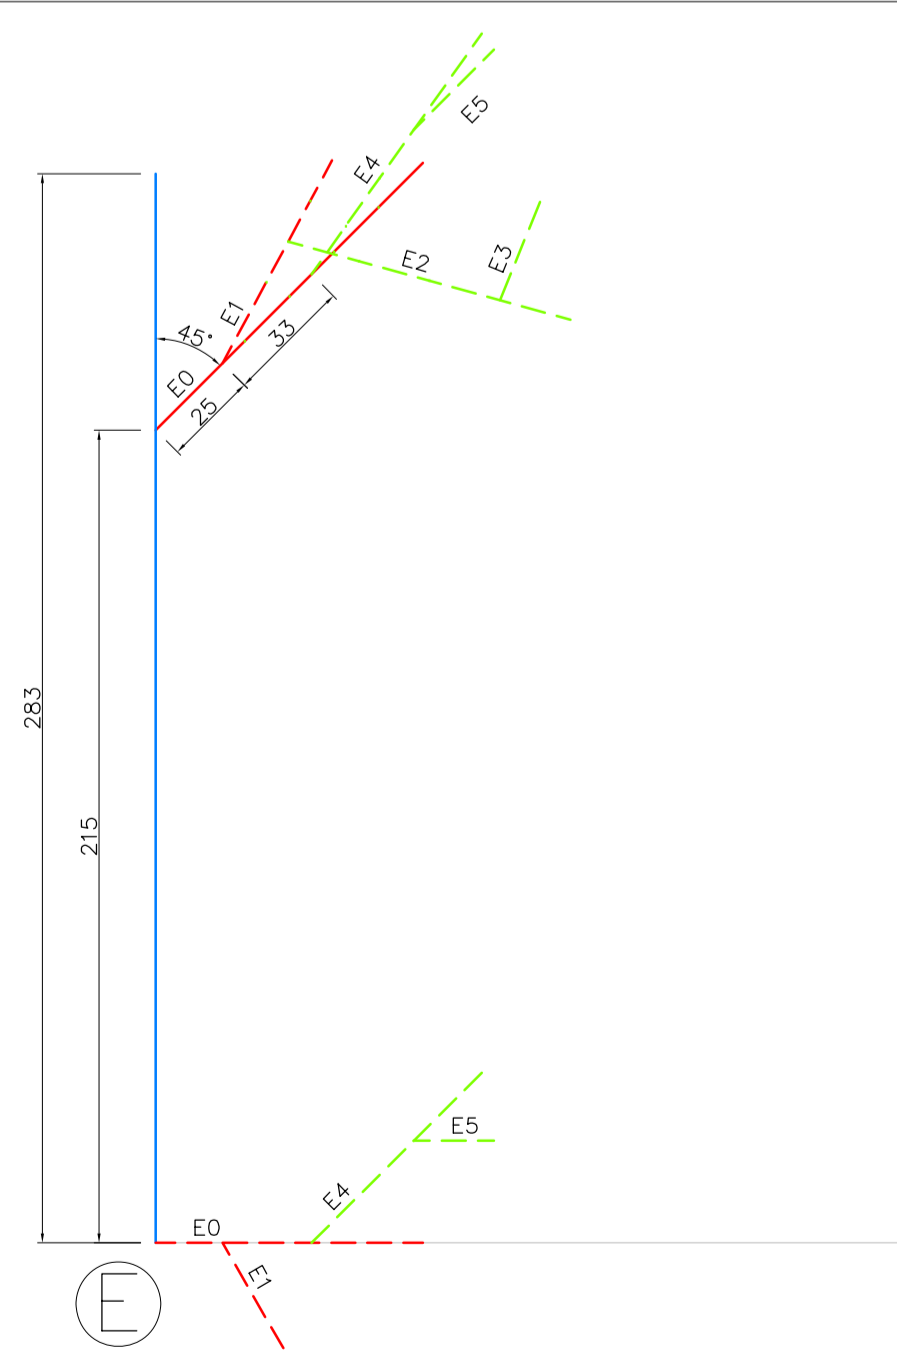

BARRA	φ(cm)	LONGITUD (cm)
VÁSTAGO CENTRAL	12,5	283

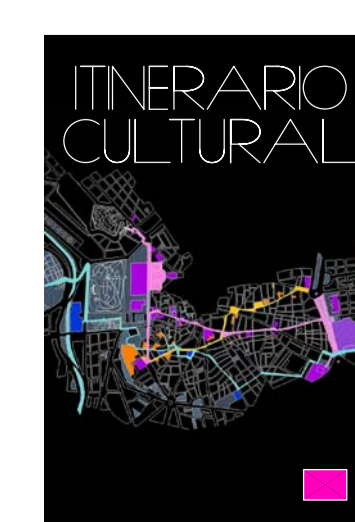

PLAN DE ITINERARIOS URBANOS. DESARROLLO ITINERARIO CULTURAL
 FASE: PROYECTO E-ELECCIÓN ITINERARIO CULTURAL
 SERVICIO DE INVESTIGACIÓN URBANA DE LA DIRECCIÓN GENERAL OFICINA DEL CENTRO
 DEL AREA DE GOBIERNO DE URBANISMO Y VIVIENDA DEL AYUNTAMIENTO DE MADRID


PLANO: DEFINICIÓN GEOMÉTRICA DEL ÁRBOL METALICO PLANO N. **04**

ESCALA 1/20

ARQUITECTO: JOSÉ MARÍA VÁZQUEZ MAREZ
 CALLE ALAMEDA A. BAJO, 28014 MADRID
 Tº. 91 4202483 josemaria@arquitectos.com


DECEMBER 2008



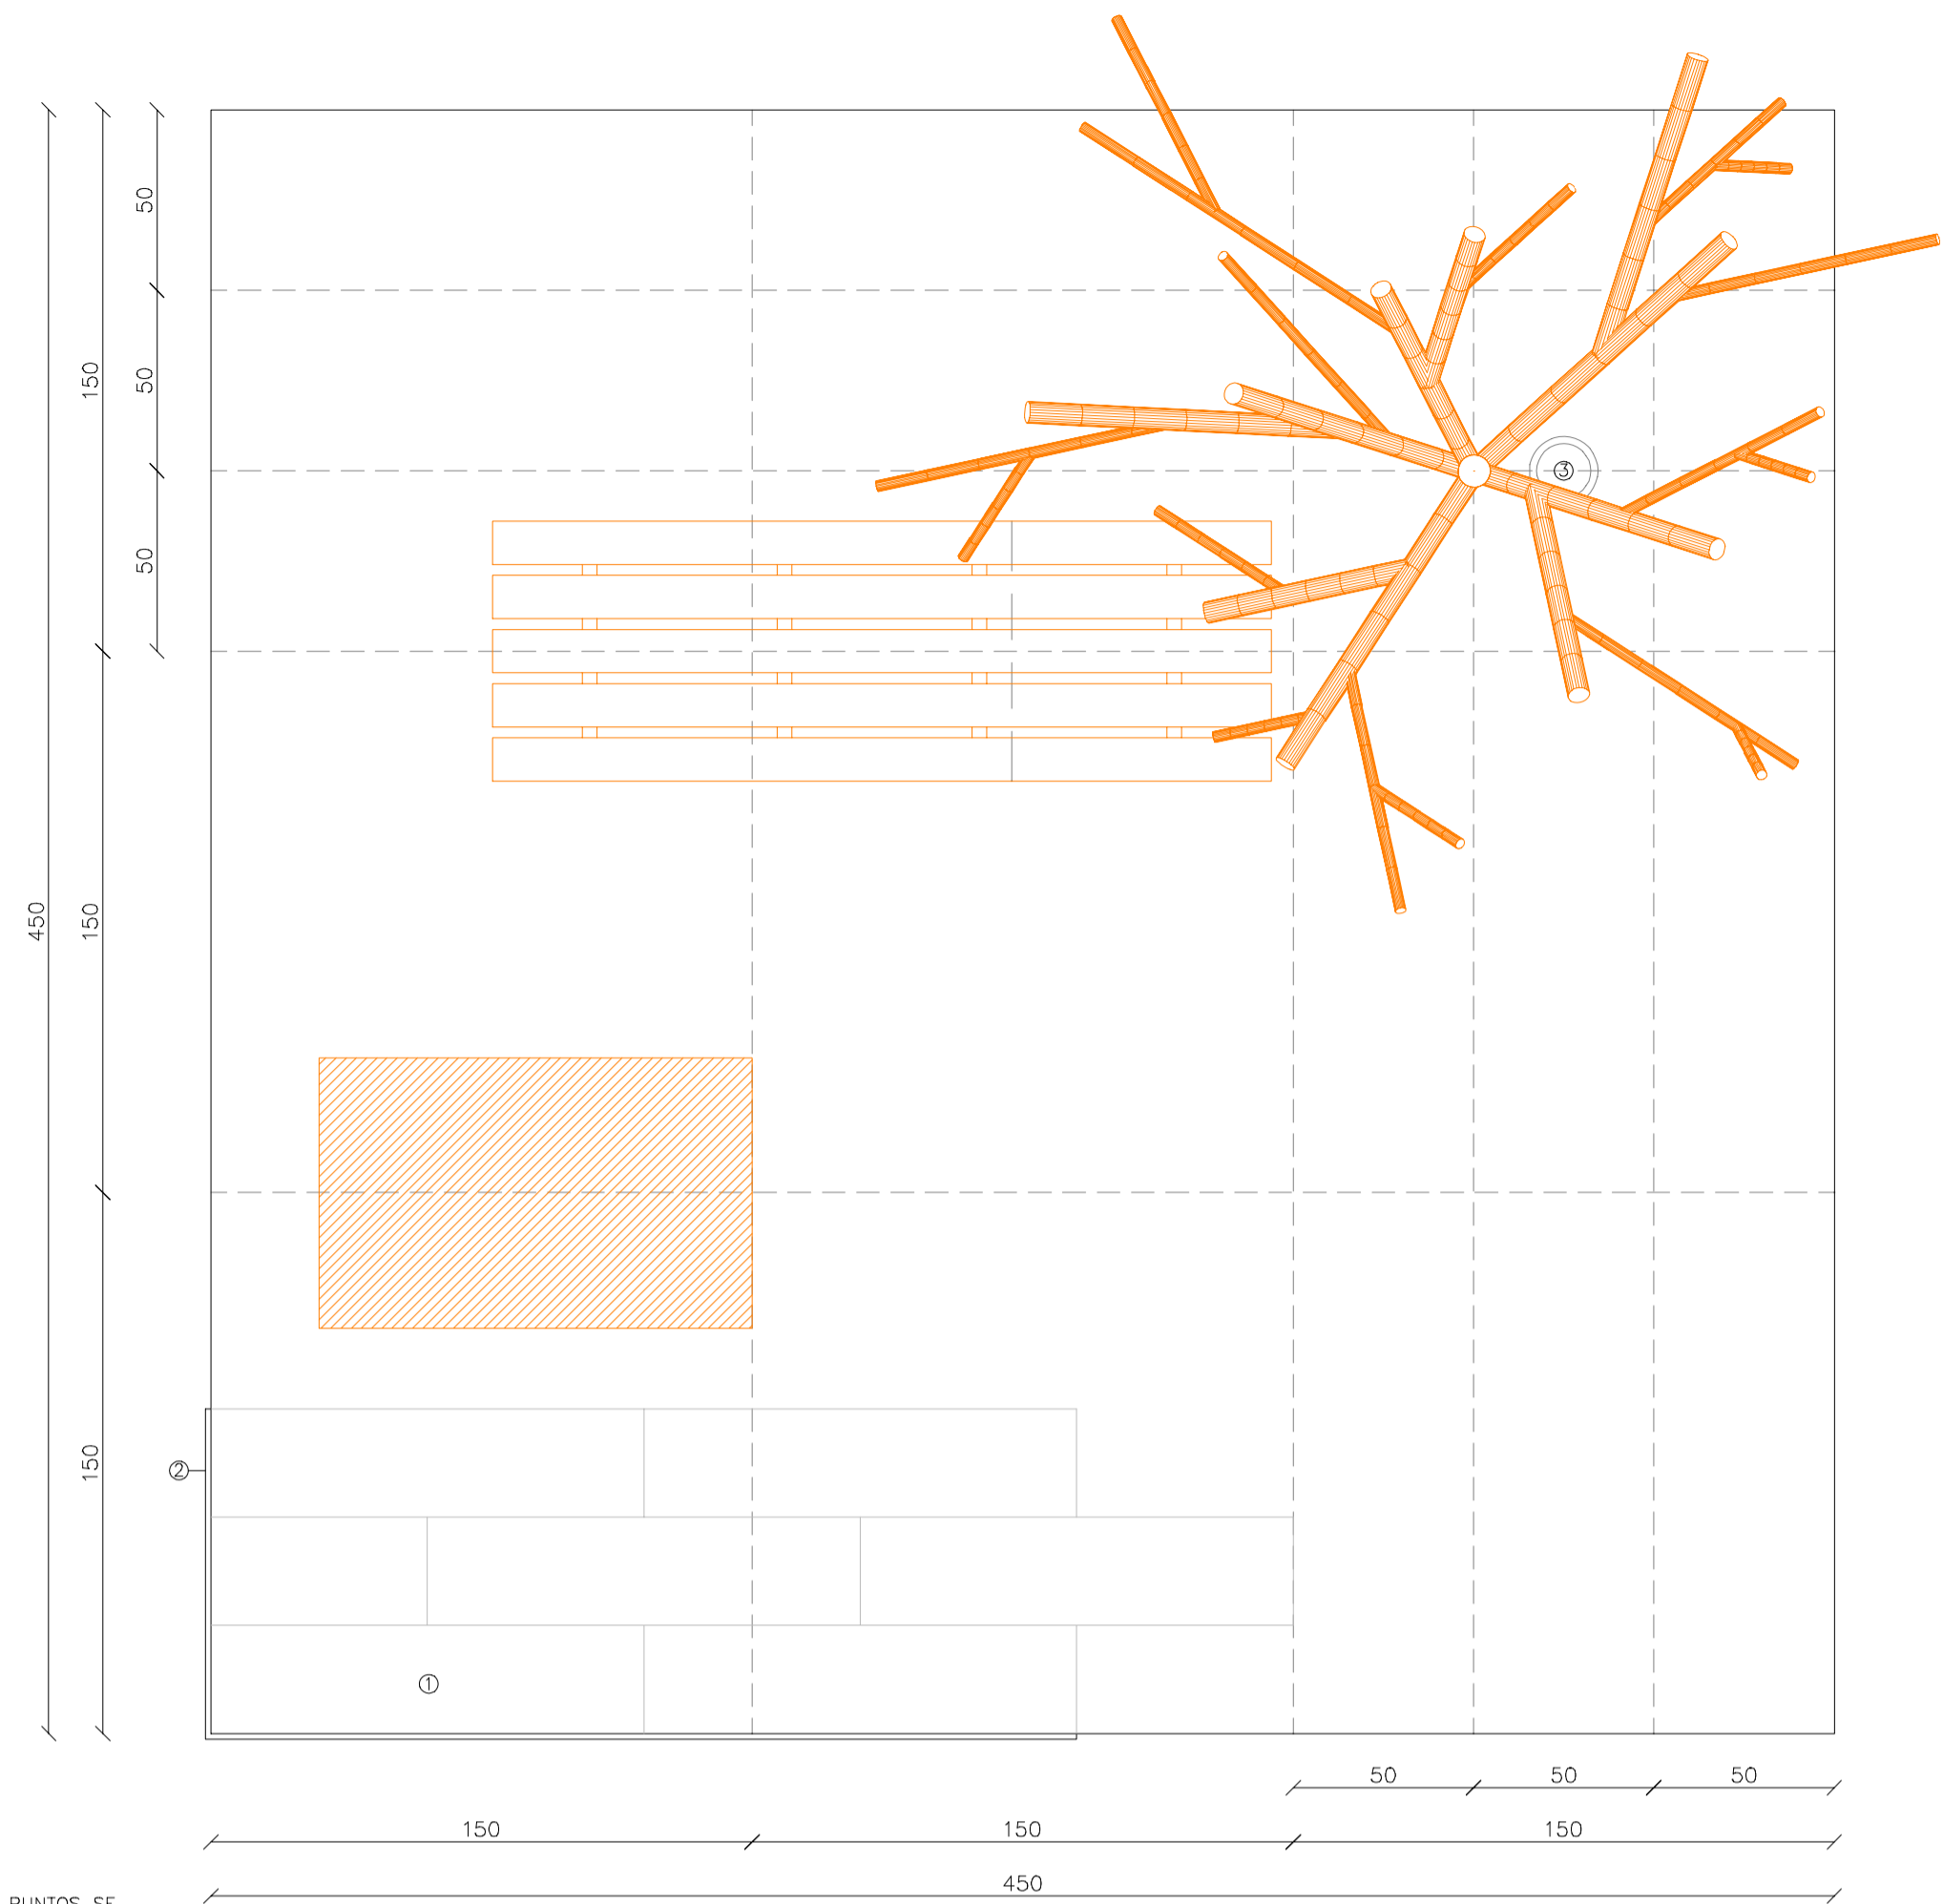



- EN LA MAYORÍA DE LOS PUNTOS SE RESPETA EL PAVIMENTO EXISTENTE CUANDO SE SUSTITUYA SERÁ POR:
- 1 PAVIMENTO LOSA DE HORMIGÓN 120x30x7cm CON ÁRIDOS GRANÍTICOS, TEXTURA ANTIDESLIZANTE, ARMADA, PARA USO PEATONAL Y PASO OCASIONAL DE VEHÍCULOS DE SERVICIO HASTA 2.500kg
 - 2 PLETINA DE BRONCE PARA ENCINTADO DE PAVIMENTO
 - 3 FOCO PLANO CALPESTABLE Ø190 mm SIMES S-5456 LAMPARA ØØ-CBCS1 20W 12V. GU5. 3 38* INCLUYE TRANSFORMADOR PARA SU INSTALACIÓN DE DEBERÁ PREVER UNA GRANA DE DRENAJE DE AL MENOS 30 cm

DETALLE CIMENTACIÓN VÁSTAGO CENTRAL ÁRBOL Y TOMA DE TIERRA

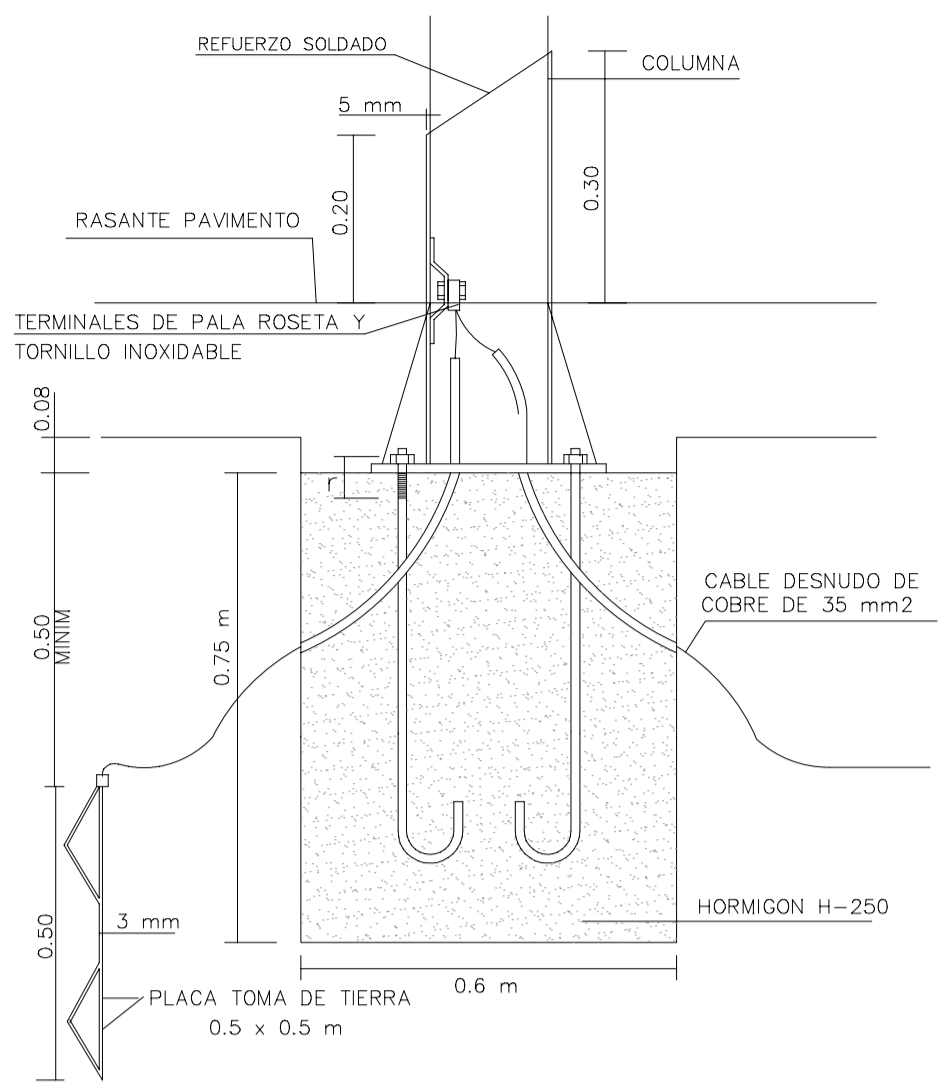


EN LOS PUNTOS C13, C28-1 Y C28-2 DONDE NO SE PUEDE EJECUTAR ZAPATA, SE COLOCARÁ UNA PLACA DE REPARTO 770x770x20 mm CON TORNILLOS O TACOS DE FIJACIÓN A LA ESTRUCTURA DEL FORJADO INFERIOR

CIMENTACIÓN Y PERNOS

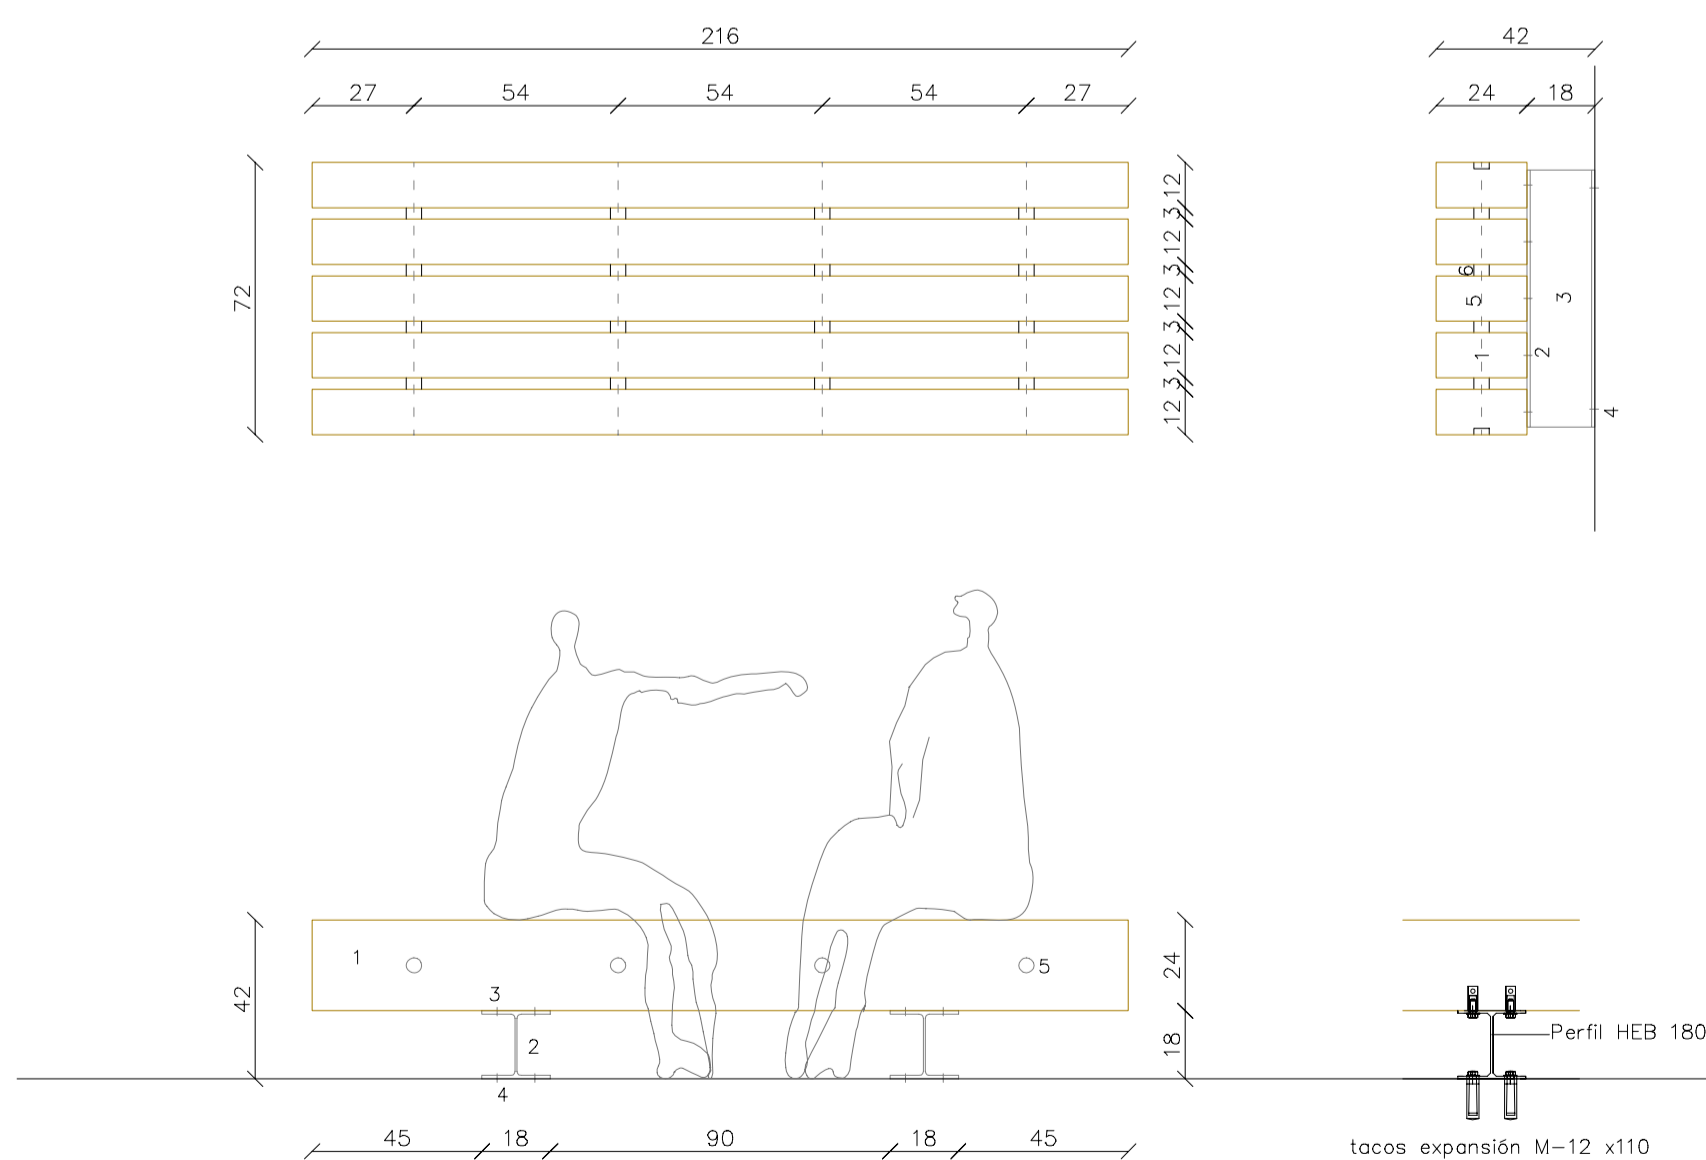
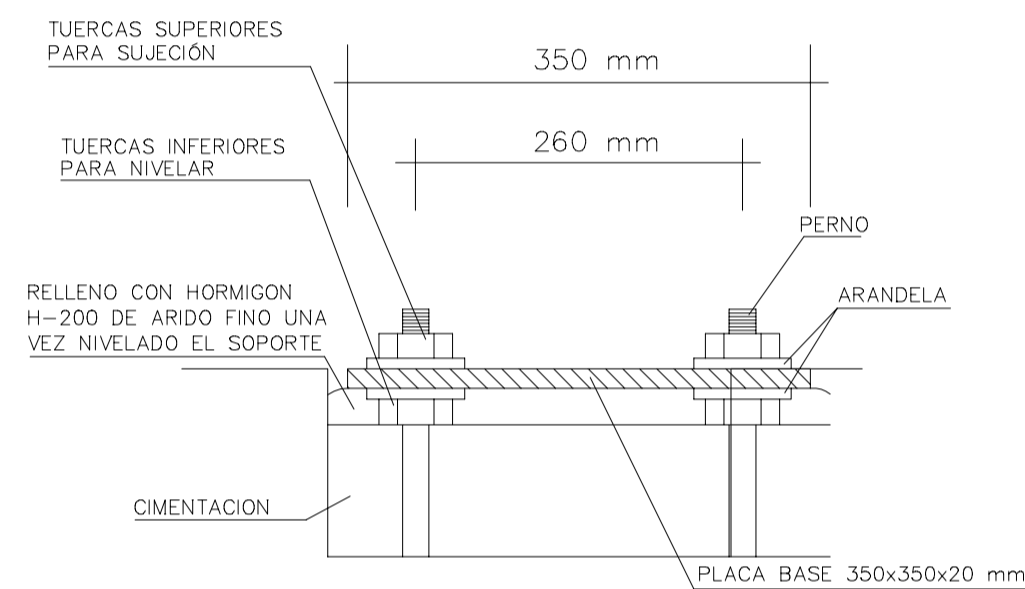


- 1 VIGAS DE MADERA
- 2 APOYOS PERFIL HEB180
- 3 ANCLAJE VIGAS MEDIANTE TORNILLERÍA
- 4 ANCLAJE MEDIANTE TACOS DE EXPANSIÓN
- 5 REDONDO ESTRUCTURAL DE ACERO
- 6 TOPE DE POLIURETANO

HEB 180 situación taladros ø14

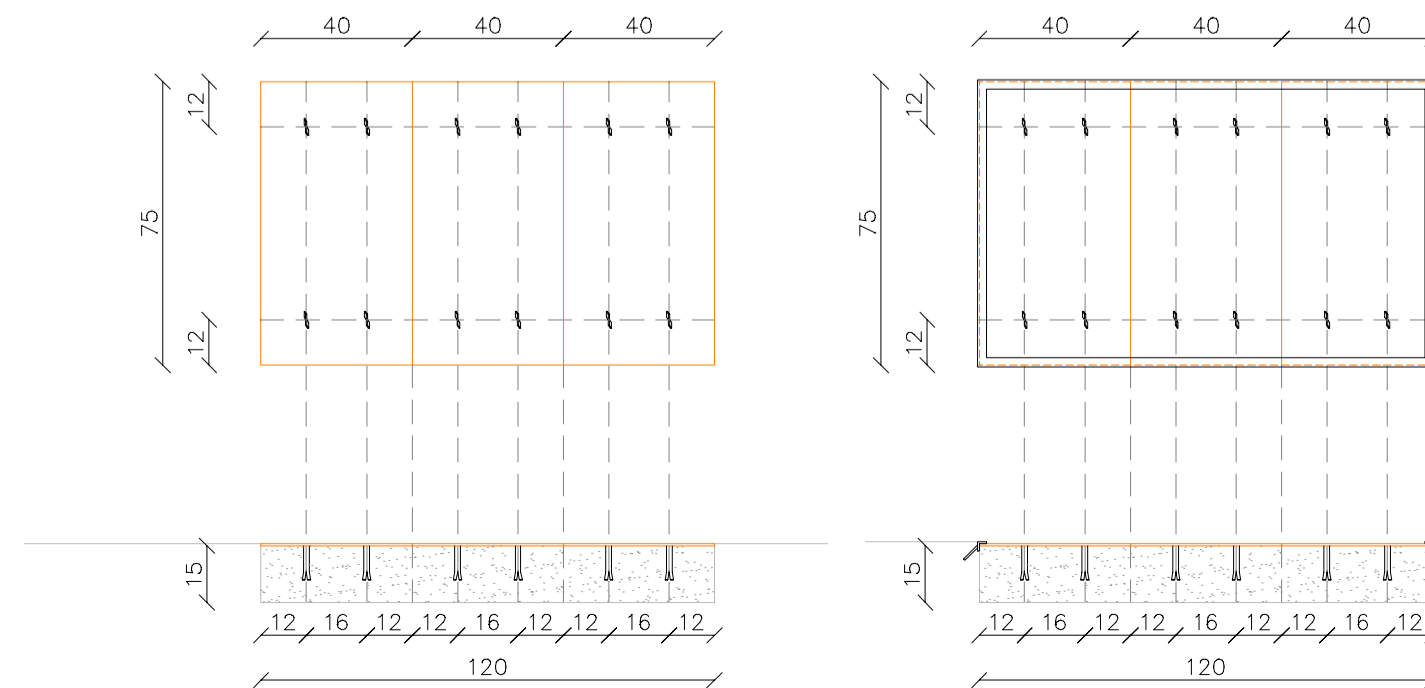

DETALLE DEL ANCLAJE DE LA PLACA DE BRONCE DE 120x75x0.6cm
PIEZAS DE 40x75x0.6cm ANCLADAS SOBRE LOSA DE HORMIGÓN DE 15cm

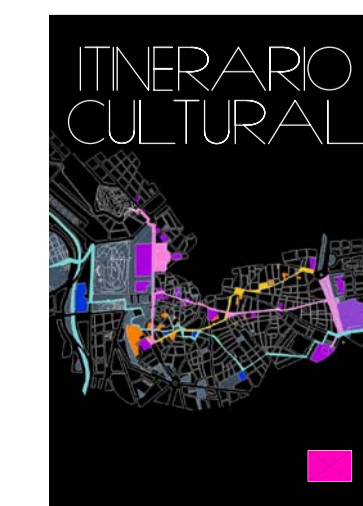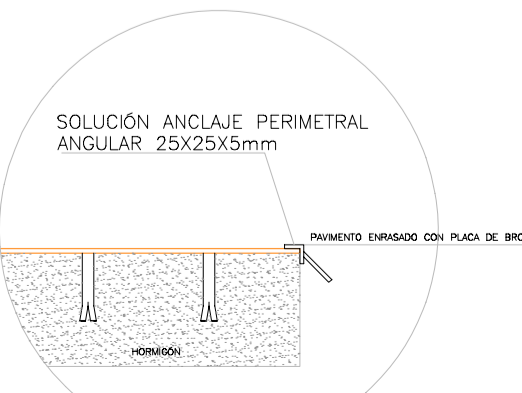

PLAN DE ITINERARIOS URBANOS. DESARROLLO ITINERARIO CULTURAL
FASE: PROYECTO EJECUCIÓN ITINERARIO CULTURAL
SERVICIO DE INVESTIGACIÓN URBANA DE LA DIRECCIÓN GENERAL OFICINA DEL CENTRO DEL ÁREA DE GOBIERNO DE URBANISMO Y VIVIENDA DEL AYUNTAMIENTO DE MADRID

PLANO: DEFINICIÓN DEL BANCO DE MADERA Y OTROS DETALLES CONSTRUCTIVOS


PLANO N. **05**

ESCALA 1/20




ARQUITECTO: JOSE MARIA MATEU MAÑEZ
CALLE ALAMEDA 8, BAJO. 28014 MADRID
TF. 91 4202483 josemATEU@arqued.es

DICIEMBRE 2008



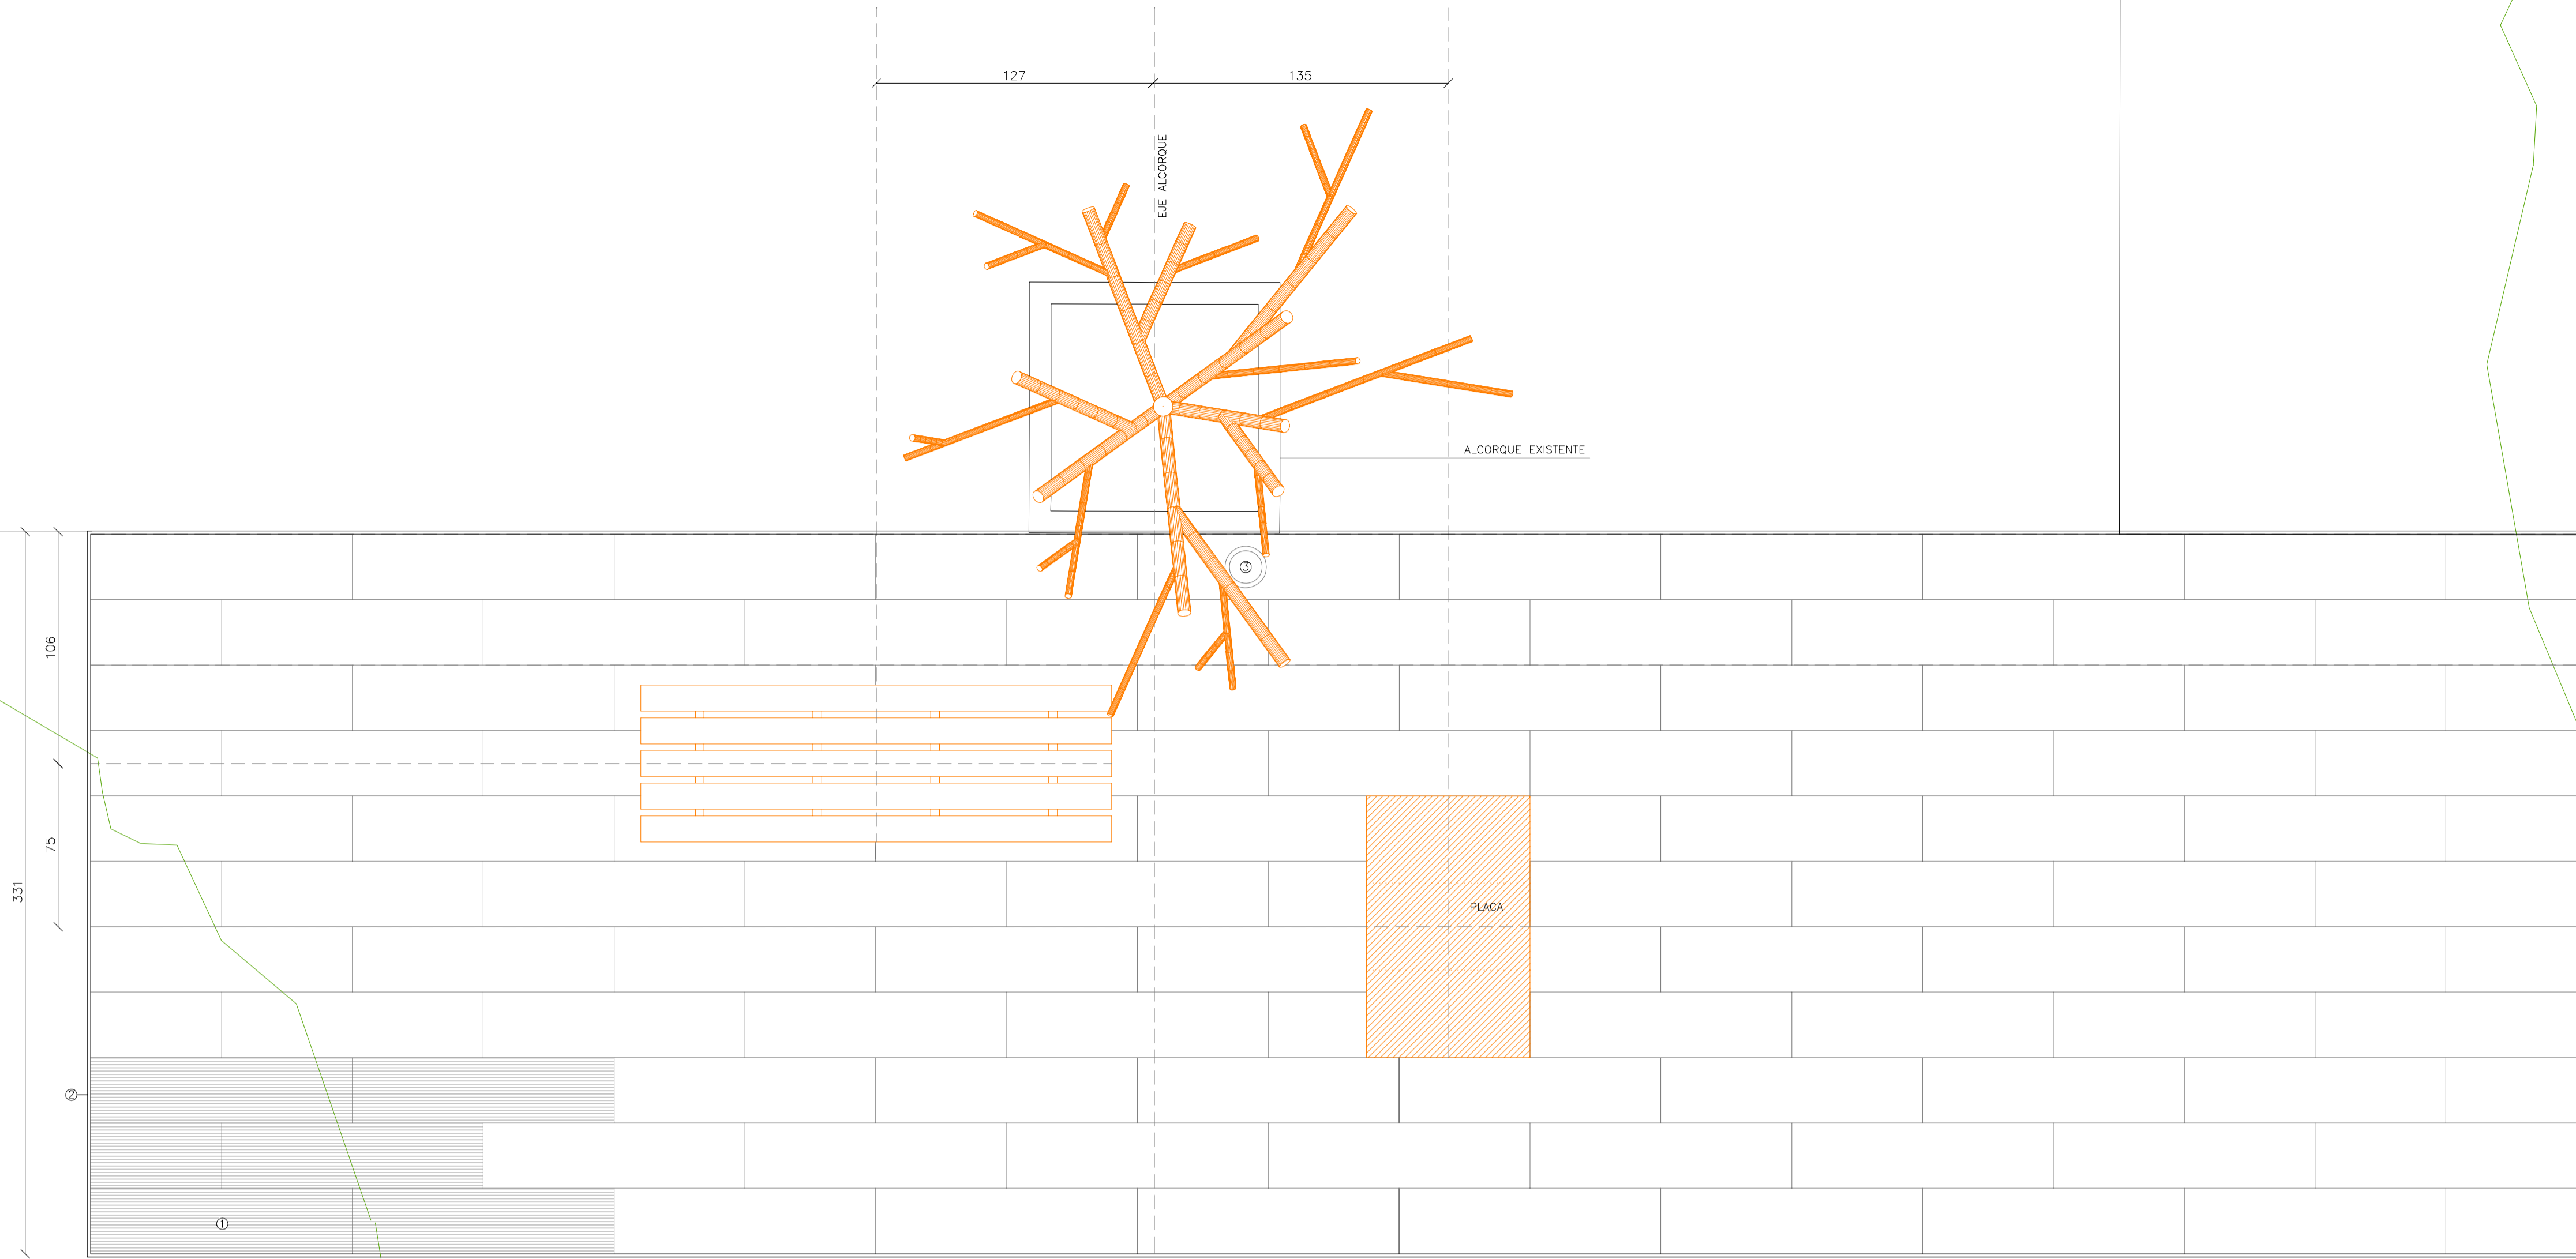

- 1 PAVIMENTO LOSA DE HORMIGÓN 120x30x7cm
CON ÁRIDOS GRANITICOS.
TEXTURA ANTIDESLIZANTE, ARMADA, PARA USO
PEATONAL Y PASO OCASIONAL DE VEHICULOS
DE SERVICIO HASTA 2.500kg
- 2 PLETINA DE BRONCE PARA ENCINTADO DE PAVIMENTO
- 3 FOCO PLANO CALPESTABLE ø190 mm
SIMES S.5456
LÁMPARA QR-CBC51 20W 12V, GU5, 3 38°
INCLUYE TRANSFORMADOR
PARA SU INSTALACIÓN DE DEBERÁ PREVER UNA DRAVA DE DRENAJE DE
AL MENOS 30 cm

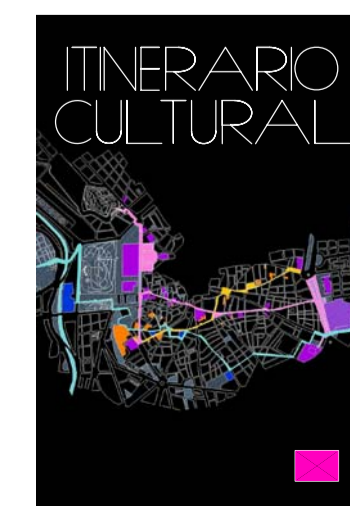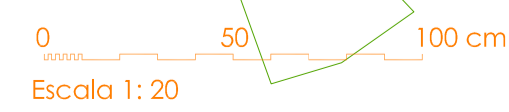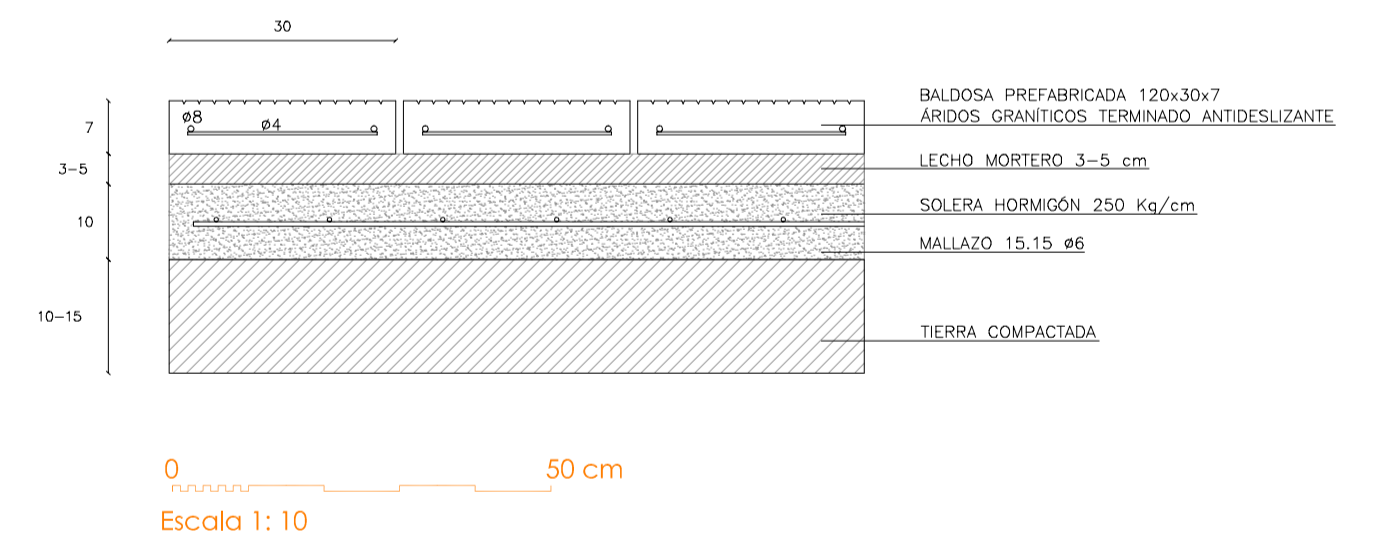

PLAN DE ITINERARIOS URBANOS. DESARROLLO ITINERARIO CULTURAL
FASE: PROYECTO EJECUCIÓN ITINERARIO CULTURAL
SERVICIO DE INVESTIGACIÓN URBANA DE LA DIRECCIÓN GENERAL OFICINA DEL CENTRO
DEL AREA DE GOBIERNO DE URBANISMO Y VIVIENDA DEL AYUNTAMIENTO DE MADRID


PLANO: DEFINICIÓN C01.
TELEFÉRICO. PASEO PINTOR ROSALES

PLANO N. **05 bis**



ESCALA 1/20 y 1/10
ARQUITECTO: JOSE MARIA MATEU MAÑEZ
CALLE ALAMEDA 8, BAJO. 28014 MADRID
TF. 91 4202483 josemateu@arquid.es

DICIEMBRE 2008



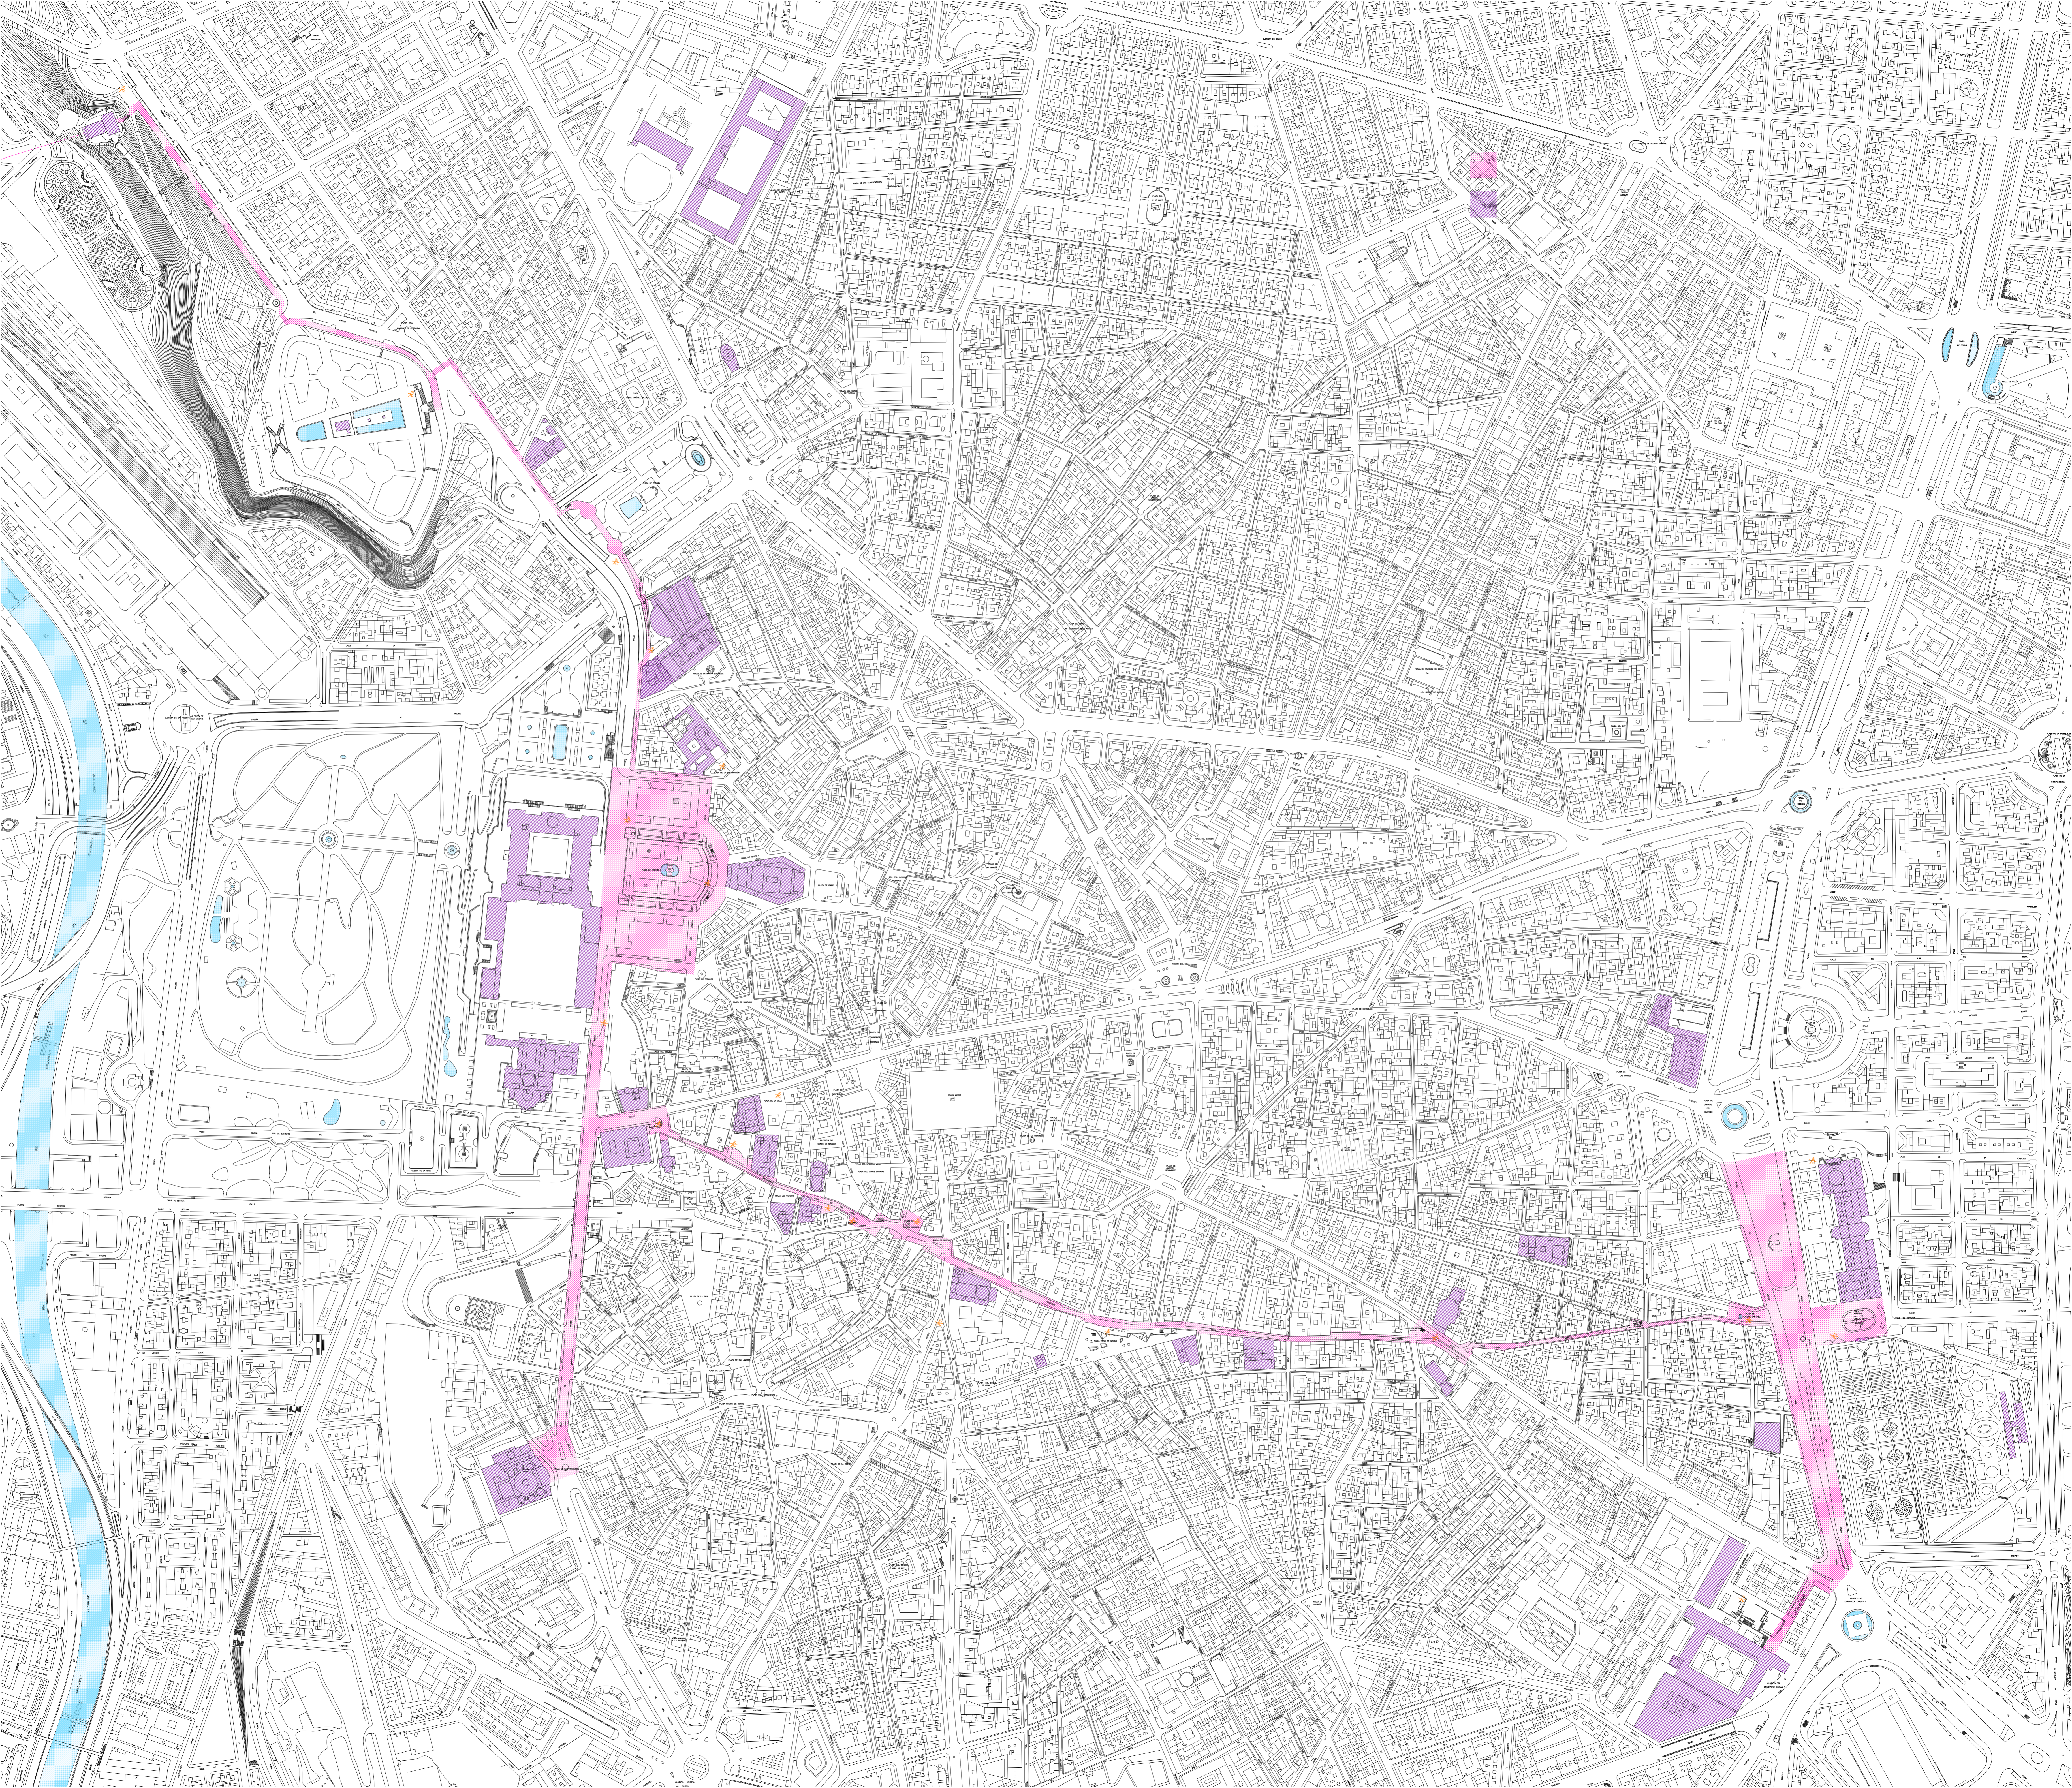

- C01. TELEFÉRICO
PASEO PINTOR ROSALES
- C02. TEMPLO DE DEBOD
C/FERRAZ
- C03. MUSEO DE CERRALBO
C/FERRAZ
- C04. PLAZA DE ESPAÑA
- C05. SENADO
C/BAILÉN
- C06. CONVENTO DE LA ENCARNACIÓN
- C07. PALACIO REAL
C/BAILÉN
- C08. PLAZA DE ORIENTE
TEATRO REAL
- C09. CATEDRAL DE LA ALMUDENA
C/BAILÉN
- C10. PLAZA DE SAN FRANCISCO EL GRANDE
- C11. IGLESIA CATEDRAL CASTRENSE
CAPITANÍA GENERAL
INSTITUTO ITALIANO DE CULTURA
C/MAYOR
- C12. PLAZA DE LA VILLA
SEDE AYUNTAMIENTO DE MADRID
C/MAYOR
- C13. PLAZA DEL ROLLO DESDE LA C/SACRAMENTO
EDIFICIOS DEL AYUNTAMIENTO DE MADRID
- C14. C/SACRAMENTO
CASA CISNEROS
EDIFICIOS DEL AYUNTAMIENTO DE MADRID
- C15. PLAZA DEL CORDÓN
- C16. IGLESIA DE SAN MIGUEL

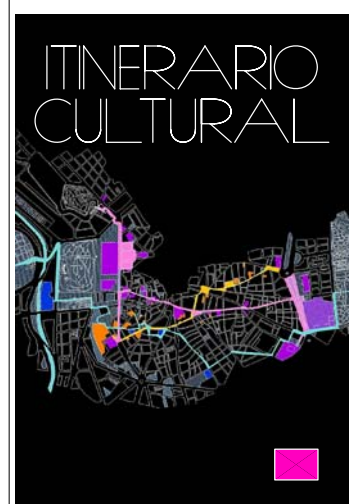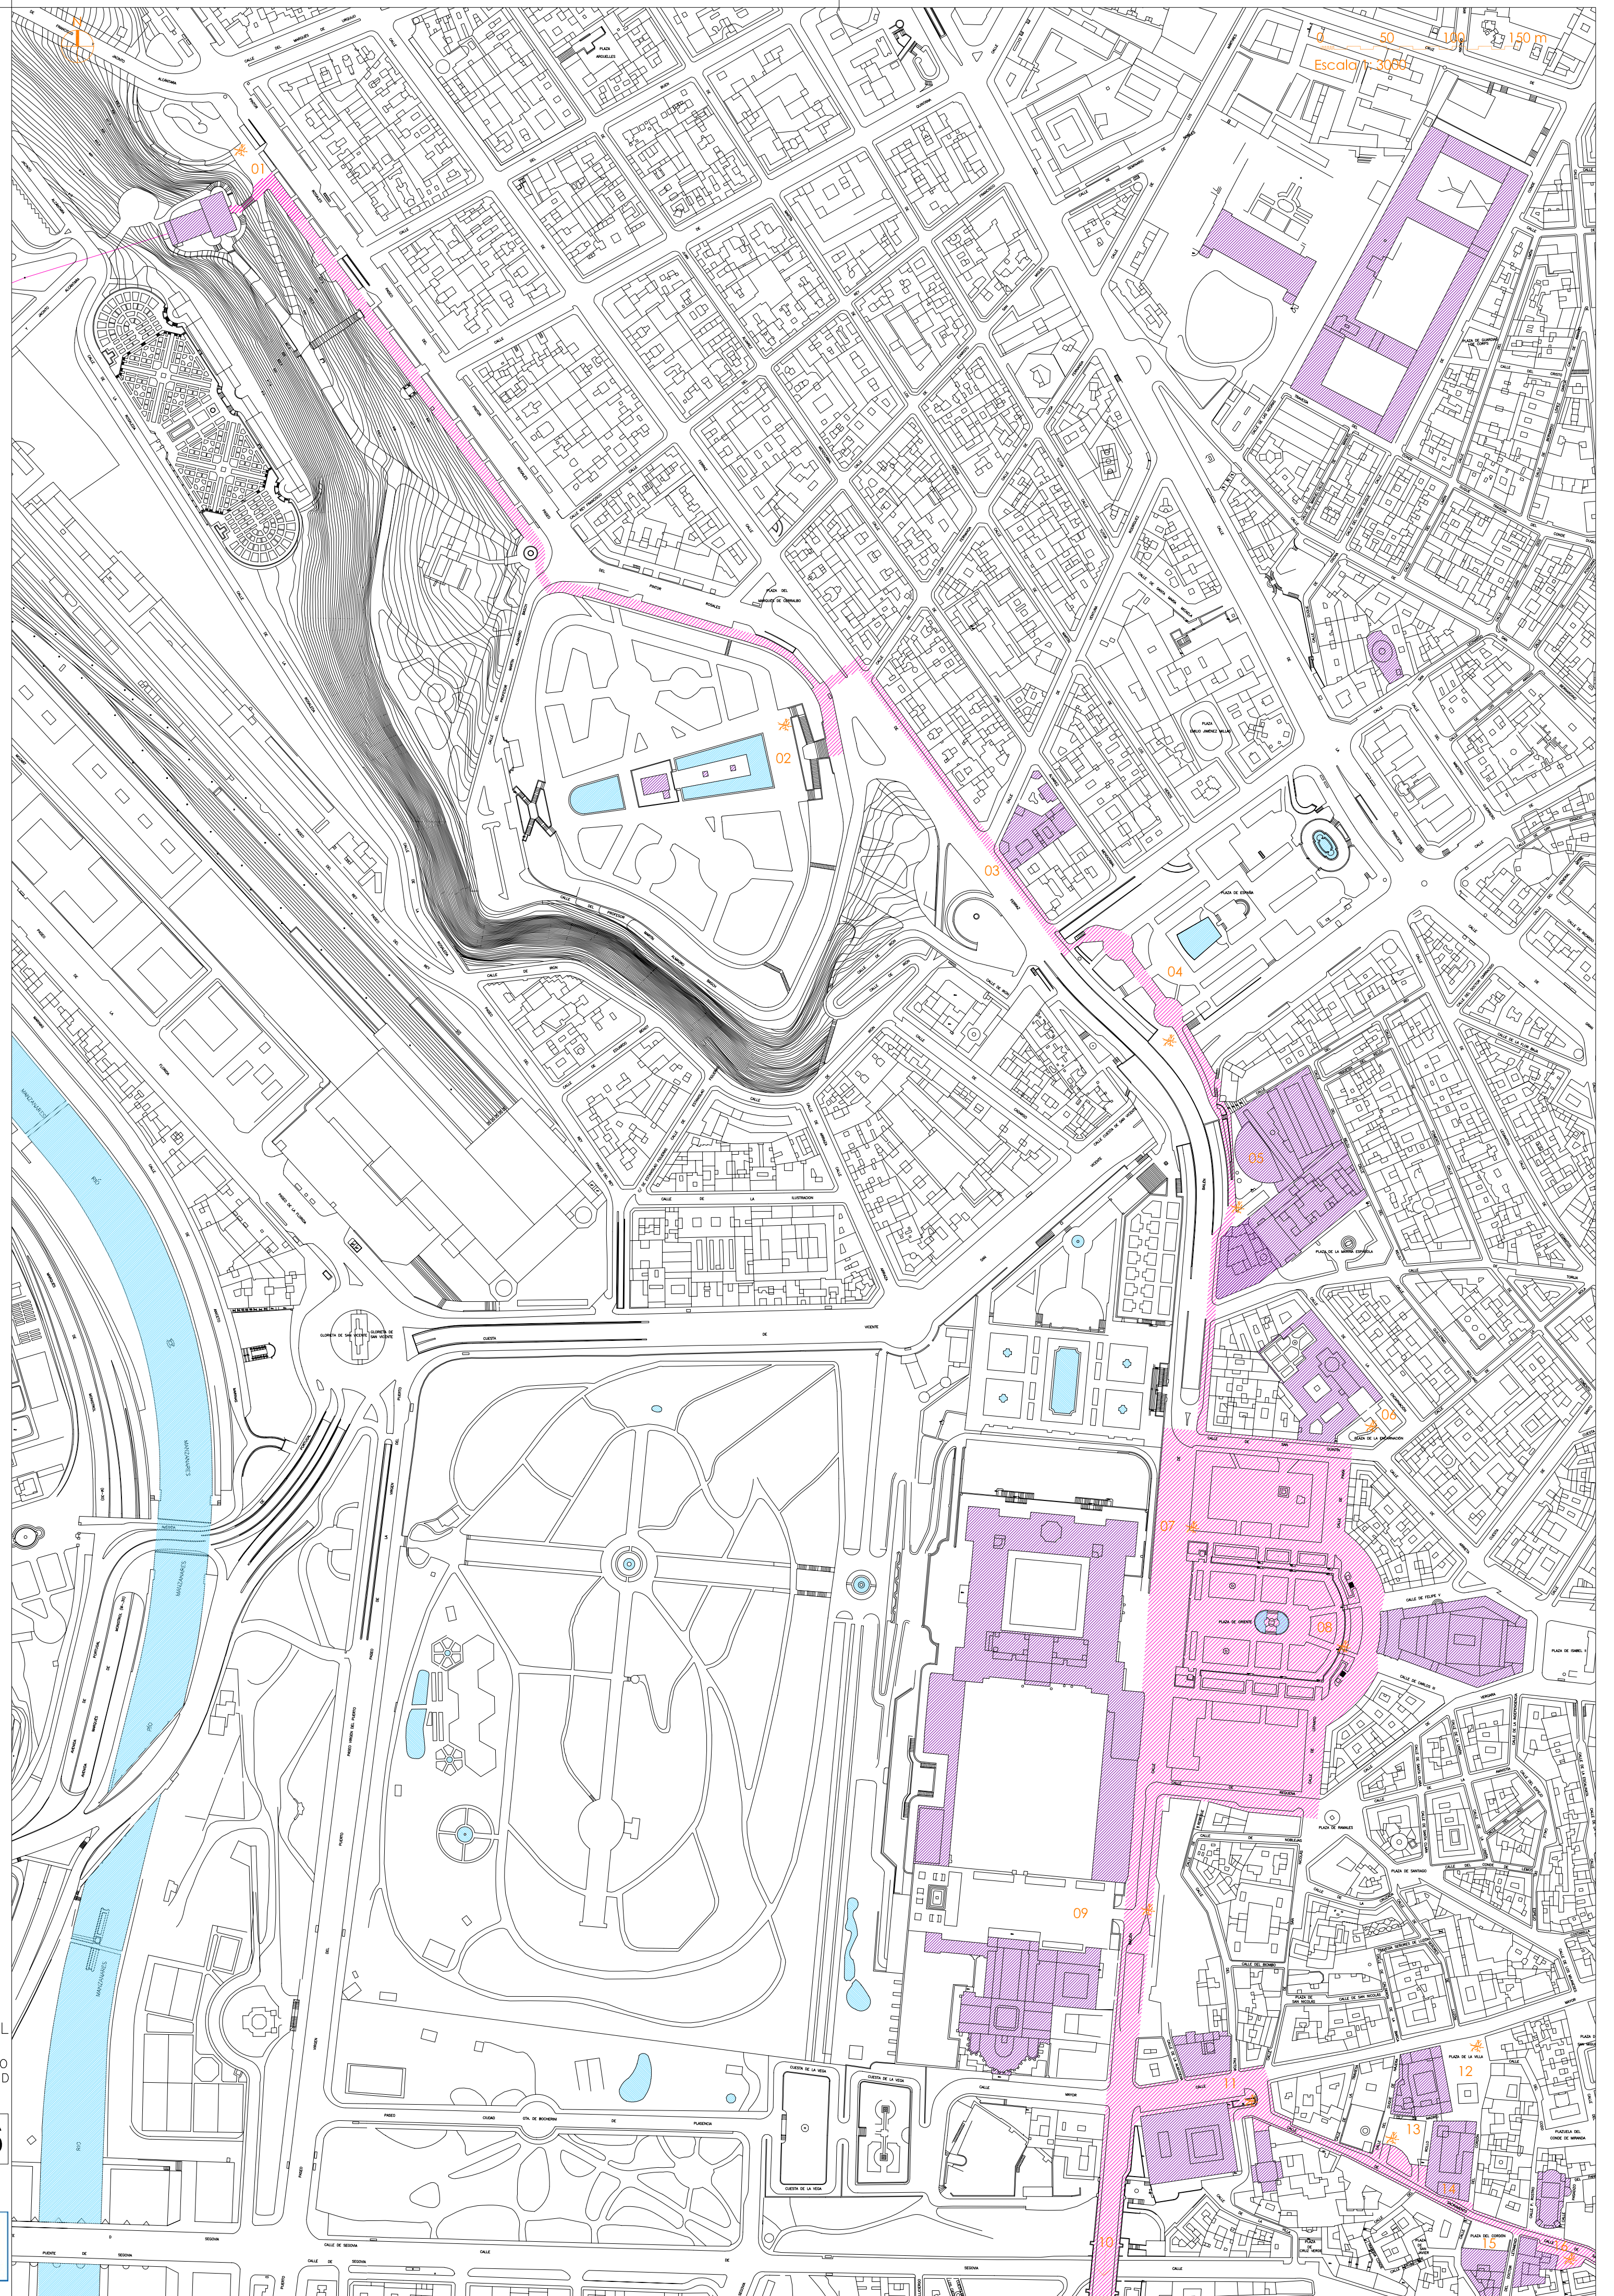

PLAN DE ITINERARIOS URBANOS. DESARROLLO ITINERARIO CULTURAL
FASE: PROYECTO EJECUCIÓN ITINERARIO CULTURAL
SERVICIO DE INVESTIGACIÓN URBANA DE LA DIRECCIÓN GENERAL OFICINA DEL CENTRO
DEL ÁREA DE GOBIERNO DE URBANISMO Y VIVIENDA DEL AYUNTAMIENTO DE MADRID

PLANO: ITINERARIO (C01/C16)


PLANO N. **06**

ESCALA 1/3000

ARQUITECTO: JOSÉ MARÍA MATEU MAÑEZ
CALLE ALAMEDA 8, BAJO. 28014 MADRID
TF. 91 4202483 josematau@arquired.es

DICIEMBRE 2008



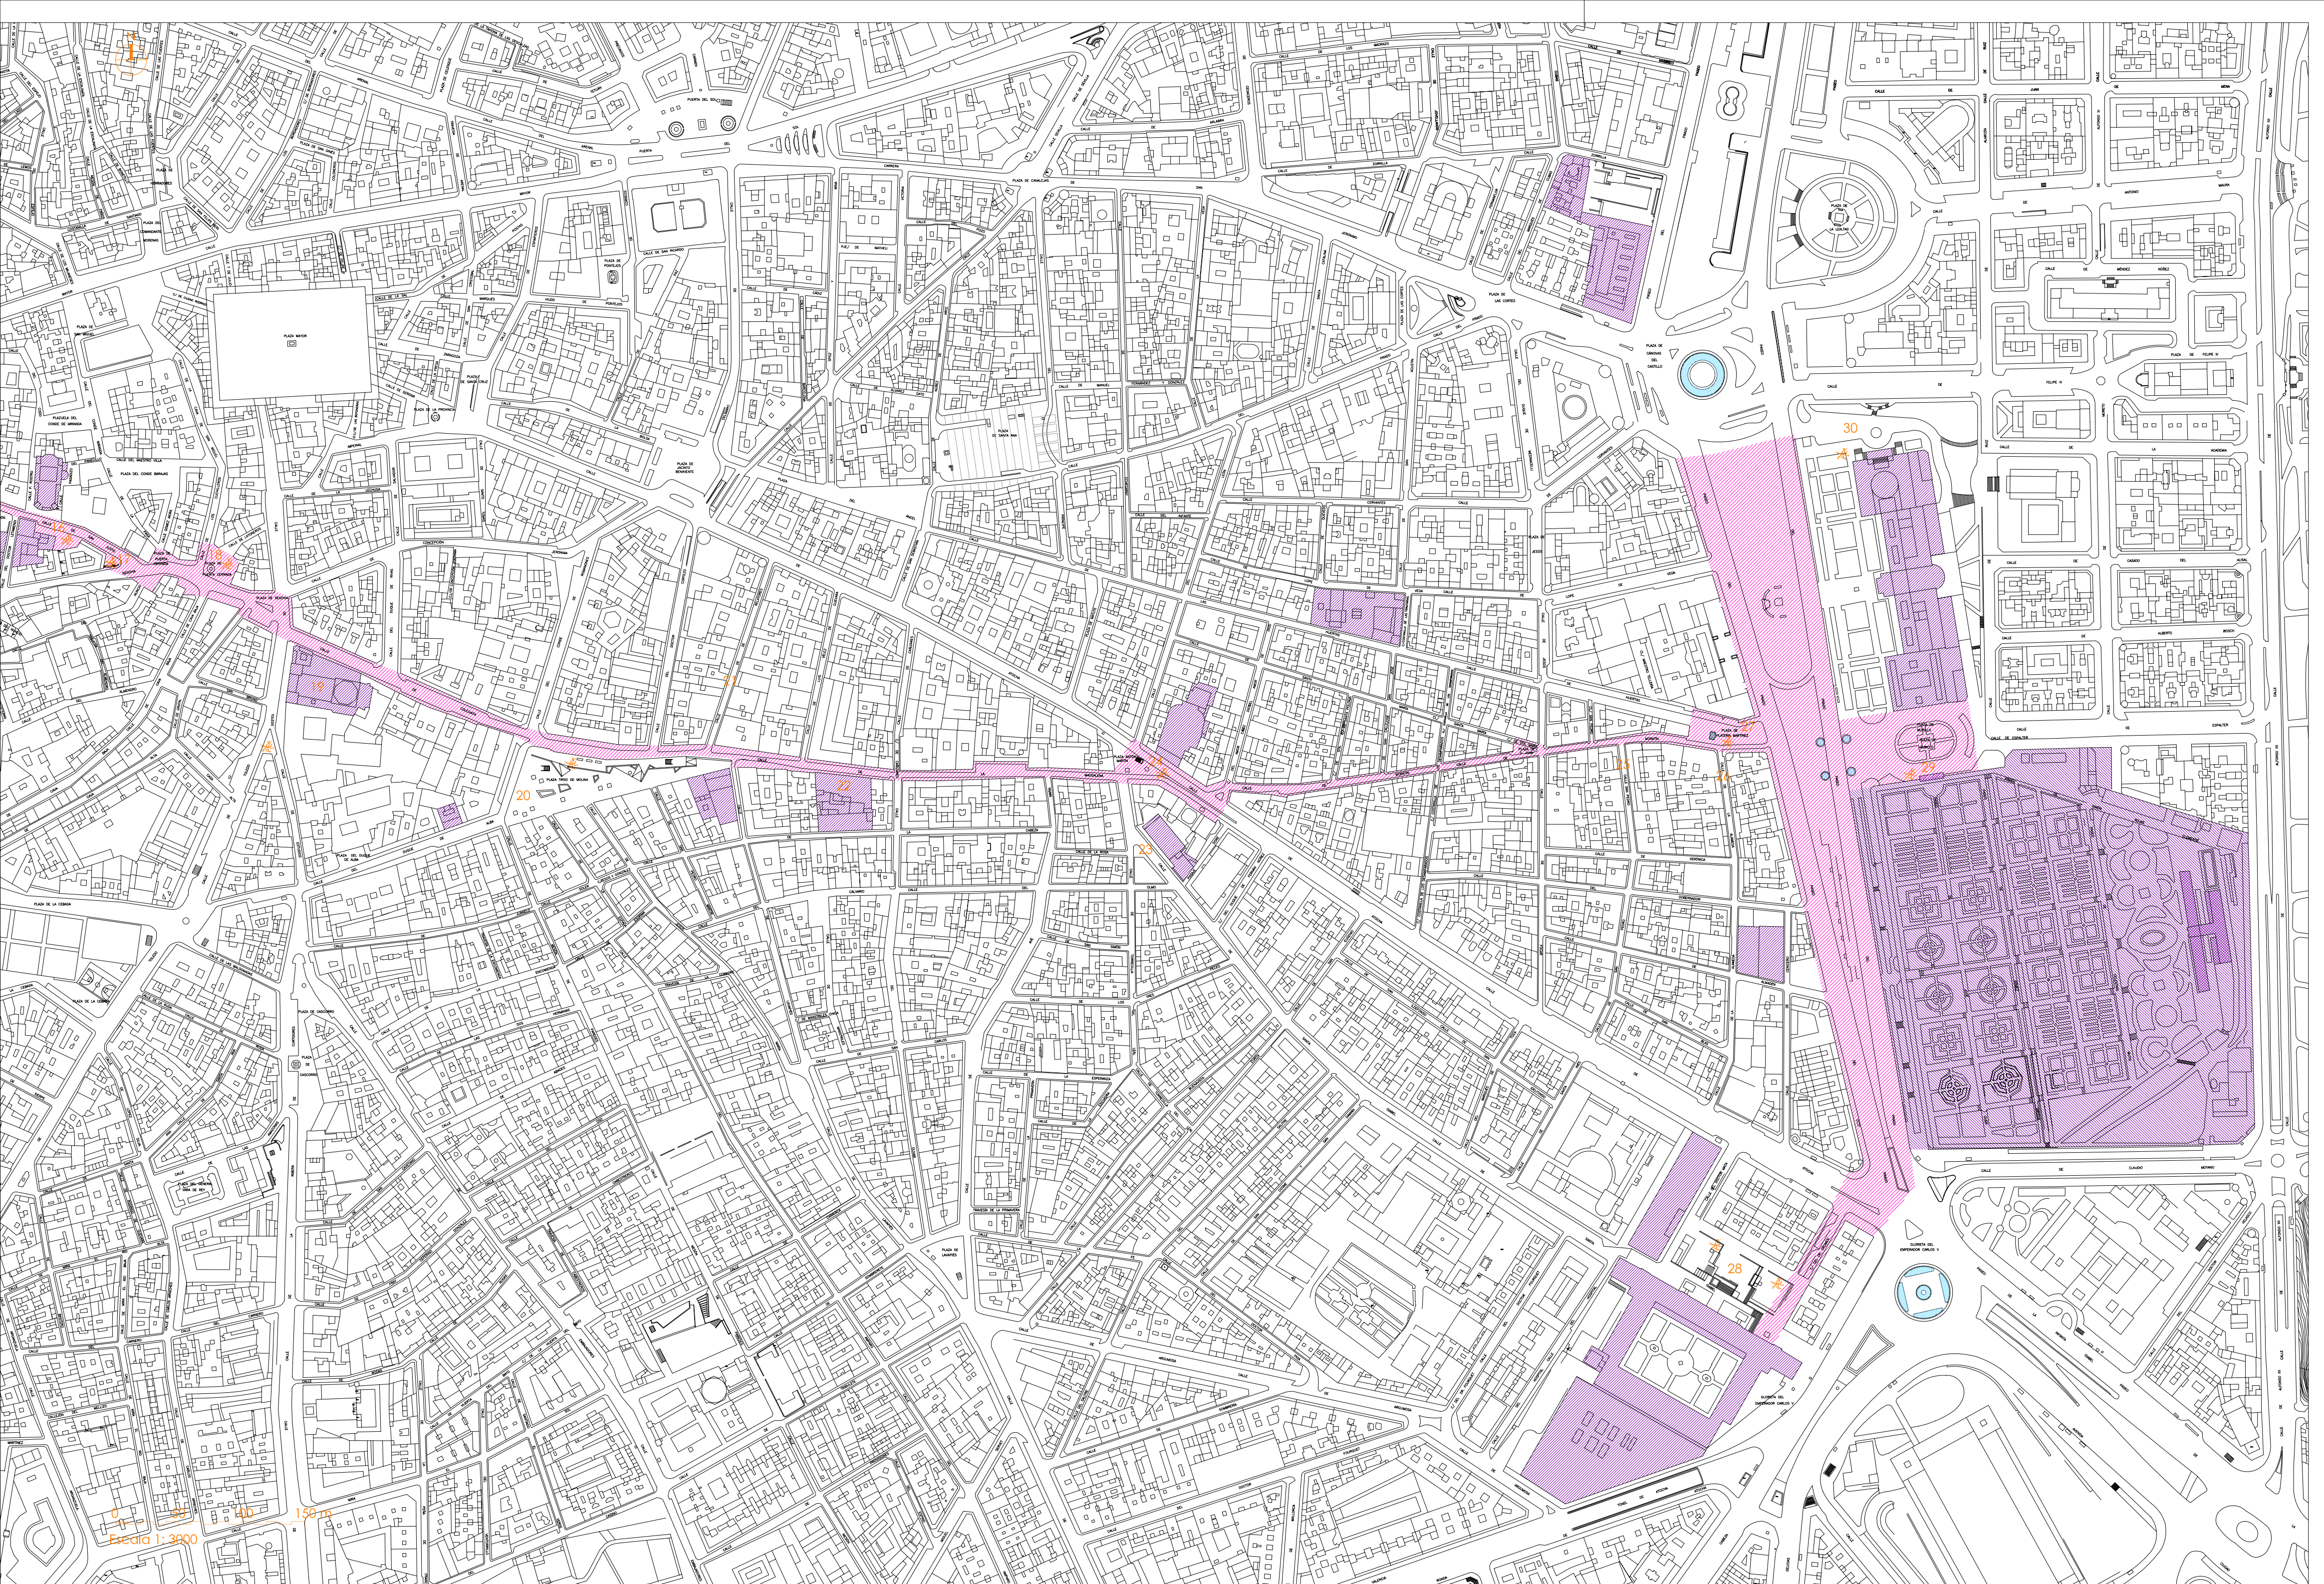

- C17. C/SEGOVIA-C/SAN JUSTO
- C18. PLAZA SEGOVIA NUEVA
- C19. CATEDRAL DE SAN ISIDRO
C/TOLEDO-C/COLEGIATA
- C20. PLAZA TIRSO DE MOLINA
- C21. C/RELATORES
- C22. FILMOTECA ESPAÑOLA
C/MAGDALENA
- C23. CINE DORÉ
C/SANTA ISABEL
- C24. PLAZA DE ANTÓN MARTÍN
TEATRO MONUMENTAL
- C25. C/SAN PEDRO-C/MORATÍN
- C26. C/ALAMEDA
CAIXAFORUM
- C27. PLAZA DE PLATERÍA MARTÍNEZ
- C28. CENTRO DE ARTE REINA SOFÍA
C/SANTA ISABEL
- C29. JARDÍN BOTÁNICO
PLAZA DE MURILLO
- C30. MUSEO DEL PRADO



PLAN DE ITINERARIOS URBANOS. DESARROLLO ITINERARIO CULTURAL
 FASE: PROYECTO EJECUCIÓN ITINERARIO CULTURAL
 SERVICIO DE INVESTIGACIÓN URBANA DE LA DIRECCIÓN GENERAL OFICINA DEL CENTRO
 DEL AREA DE GOBIERNO DE URBANISMO Y VIVIENDA DEL AYUNTAMIENTO DE MADRID

PLANO: ITINERARIO (C17/C30)

PLANO N. **07**

ESCALA 1/3000

ARQUITECTO: JOSÉ MARIA MATEU MAÑEZ
 CALLE ALAMEDA 8, BAJO. 28014 MADRID
 TF. 91 4202483 jsmateu@arquired.es

DICIEMBRE 2008

