


ESTADO ACTUAL  
PLANTA BAJA



ESTADO REFORMADO  
PLANTA BAJA (301,00 m<sup>2</sup>c)

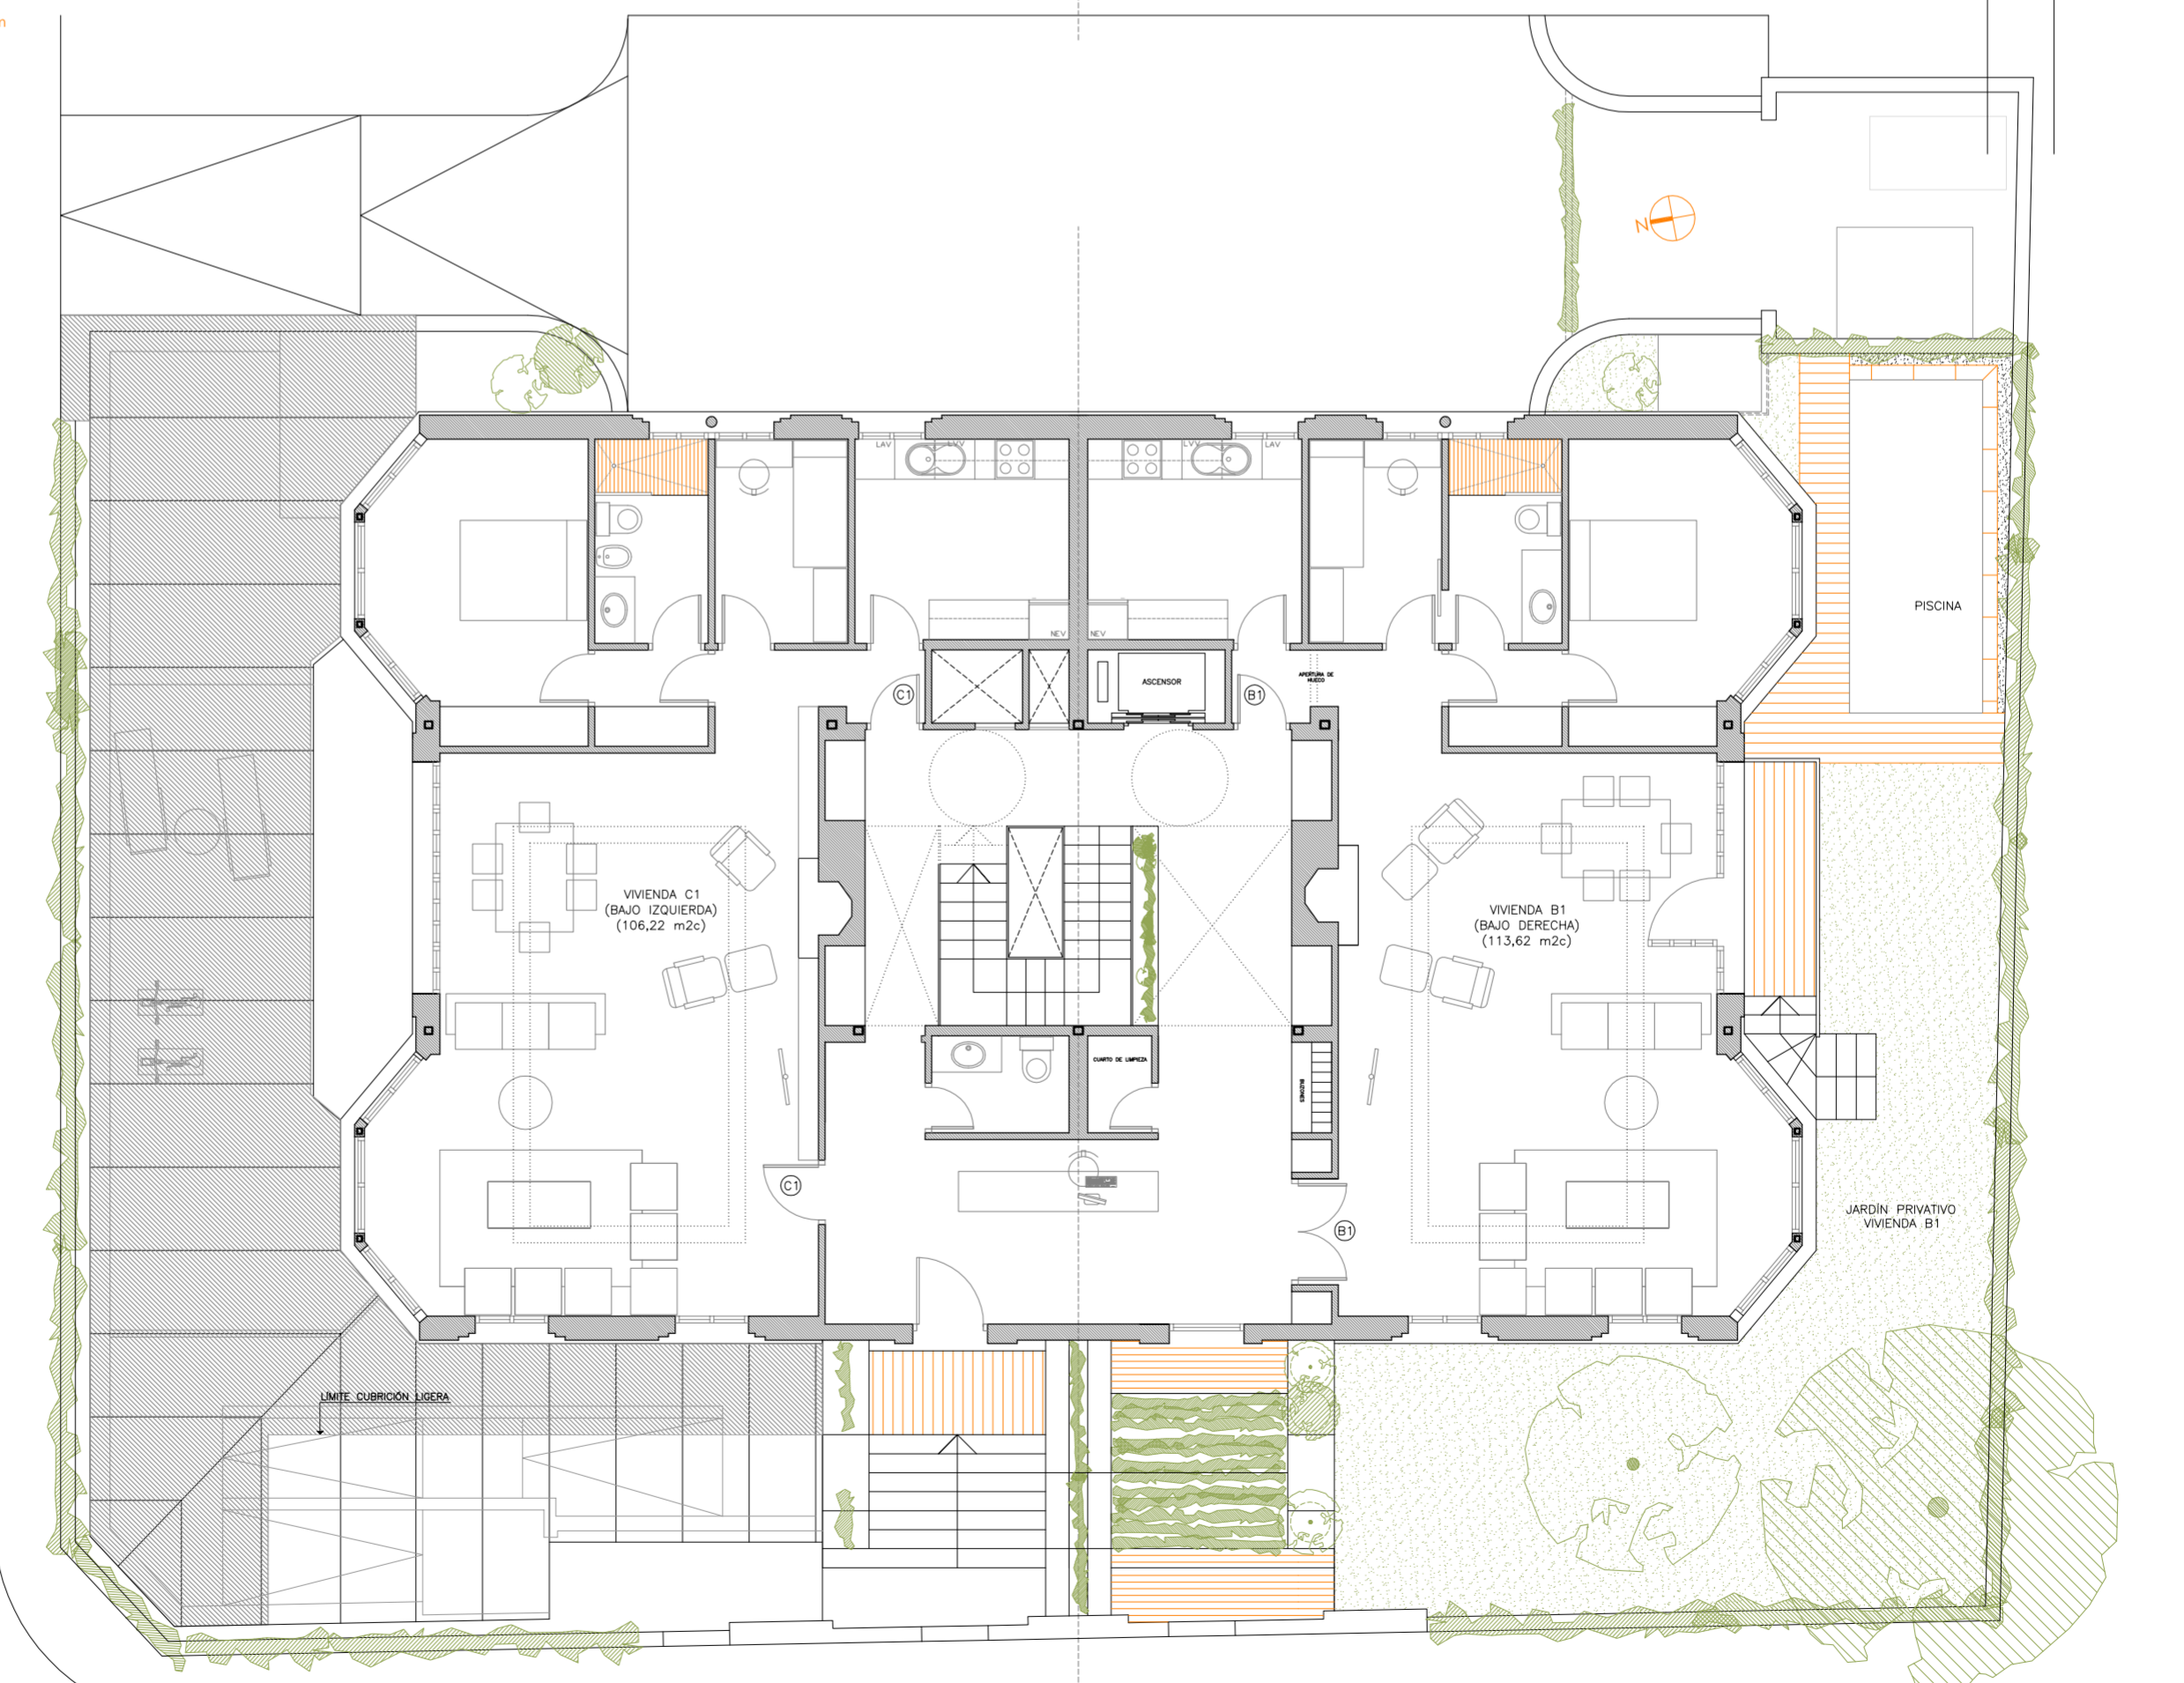

PROYECTO EJECUCIÓN DE REFORMA Y ACONDICIONAMIENTO DE VIVIENDAS SITUADAS EN LA CALLE \_\_\_\_\_ DE MADRID. CON INTENSIFICACIÓN DE USO PARA LA OBTENCIÓN DE SEIS APARTAMENTOS


PLANO: PLANTA BAJA. ESTADO ACTUAL-ESTADO REFORMADO

PLANO N. **PI 01**  
SEGÚN OBRA


ESCALA 1/100

ARQUITECTO: JOSE MARIA MATEU MAREZ  
C/ PEDRO DE VALDIVIA 8, BAJO. 28006 MADRID  
TF. 91 4202483 josemateu@arquired.es

JUNIO 2018

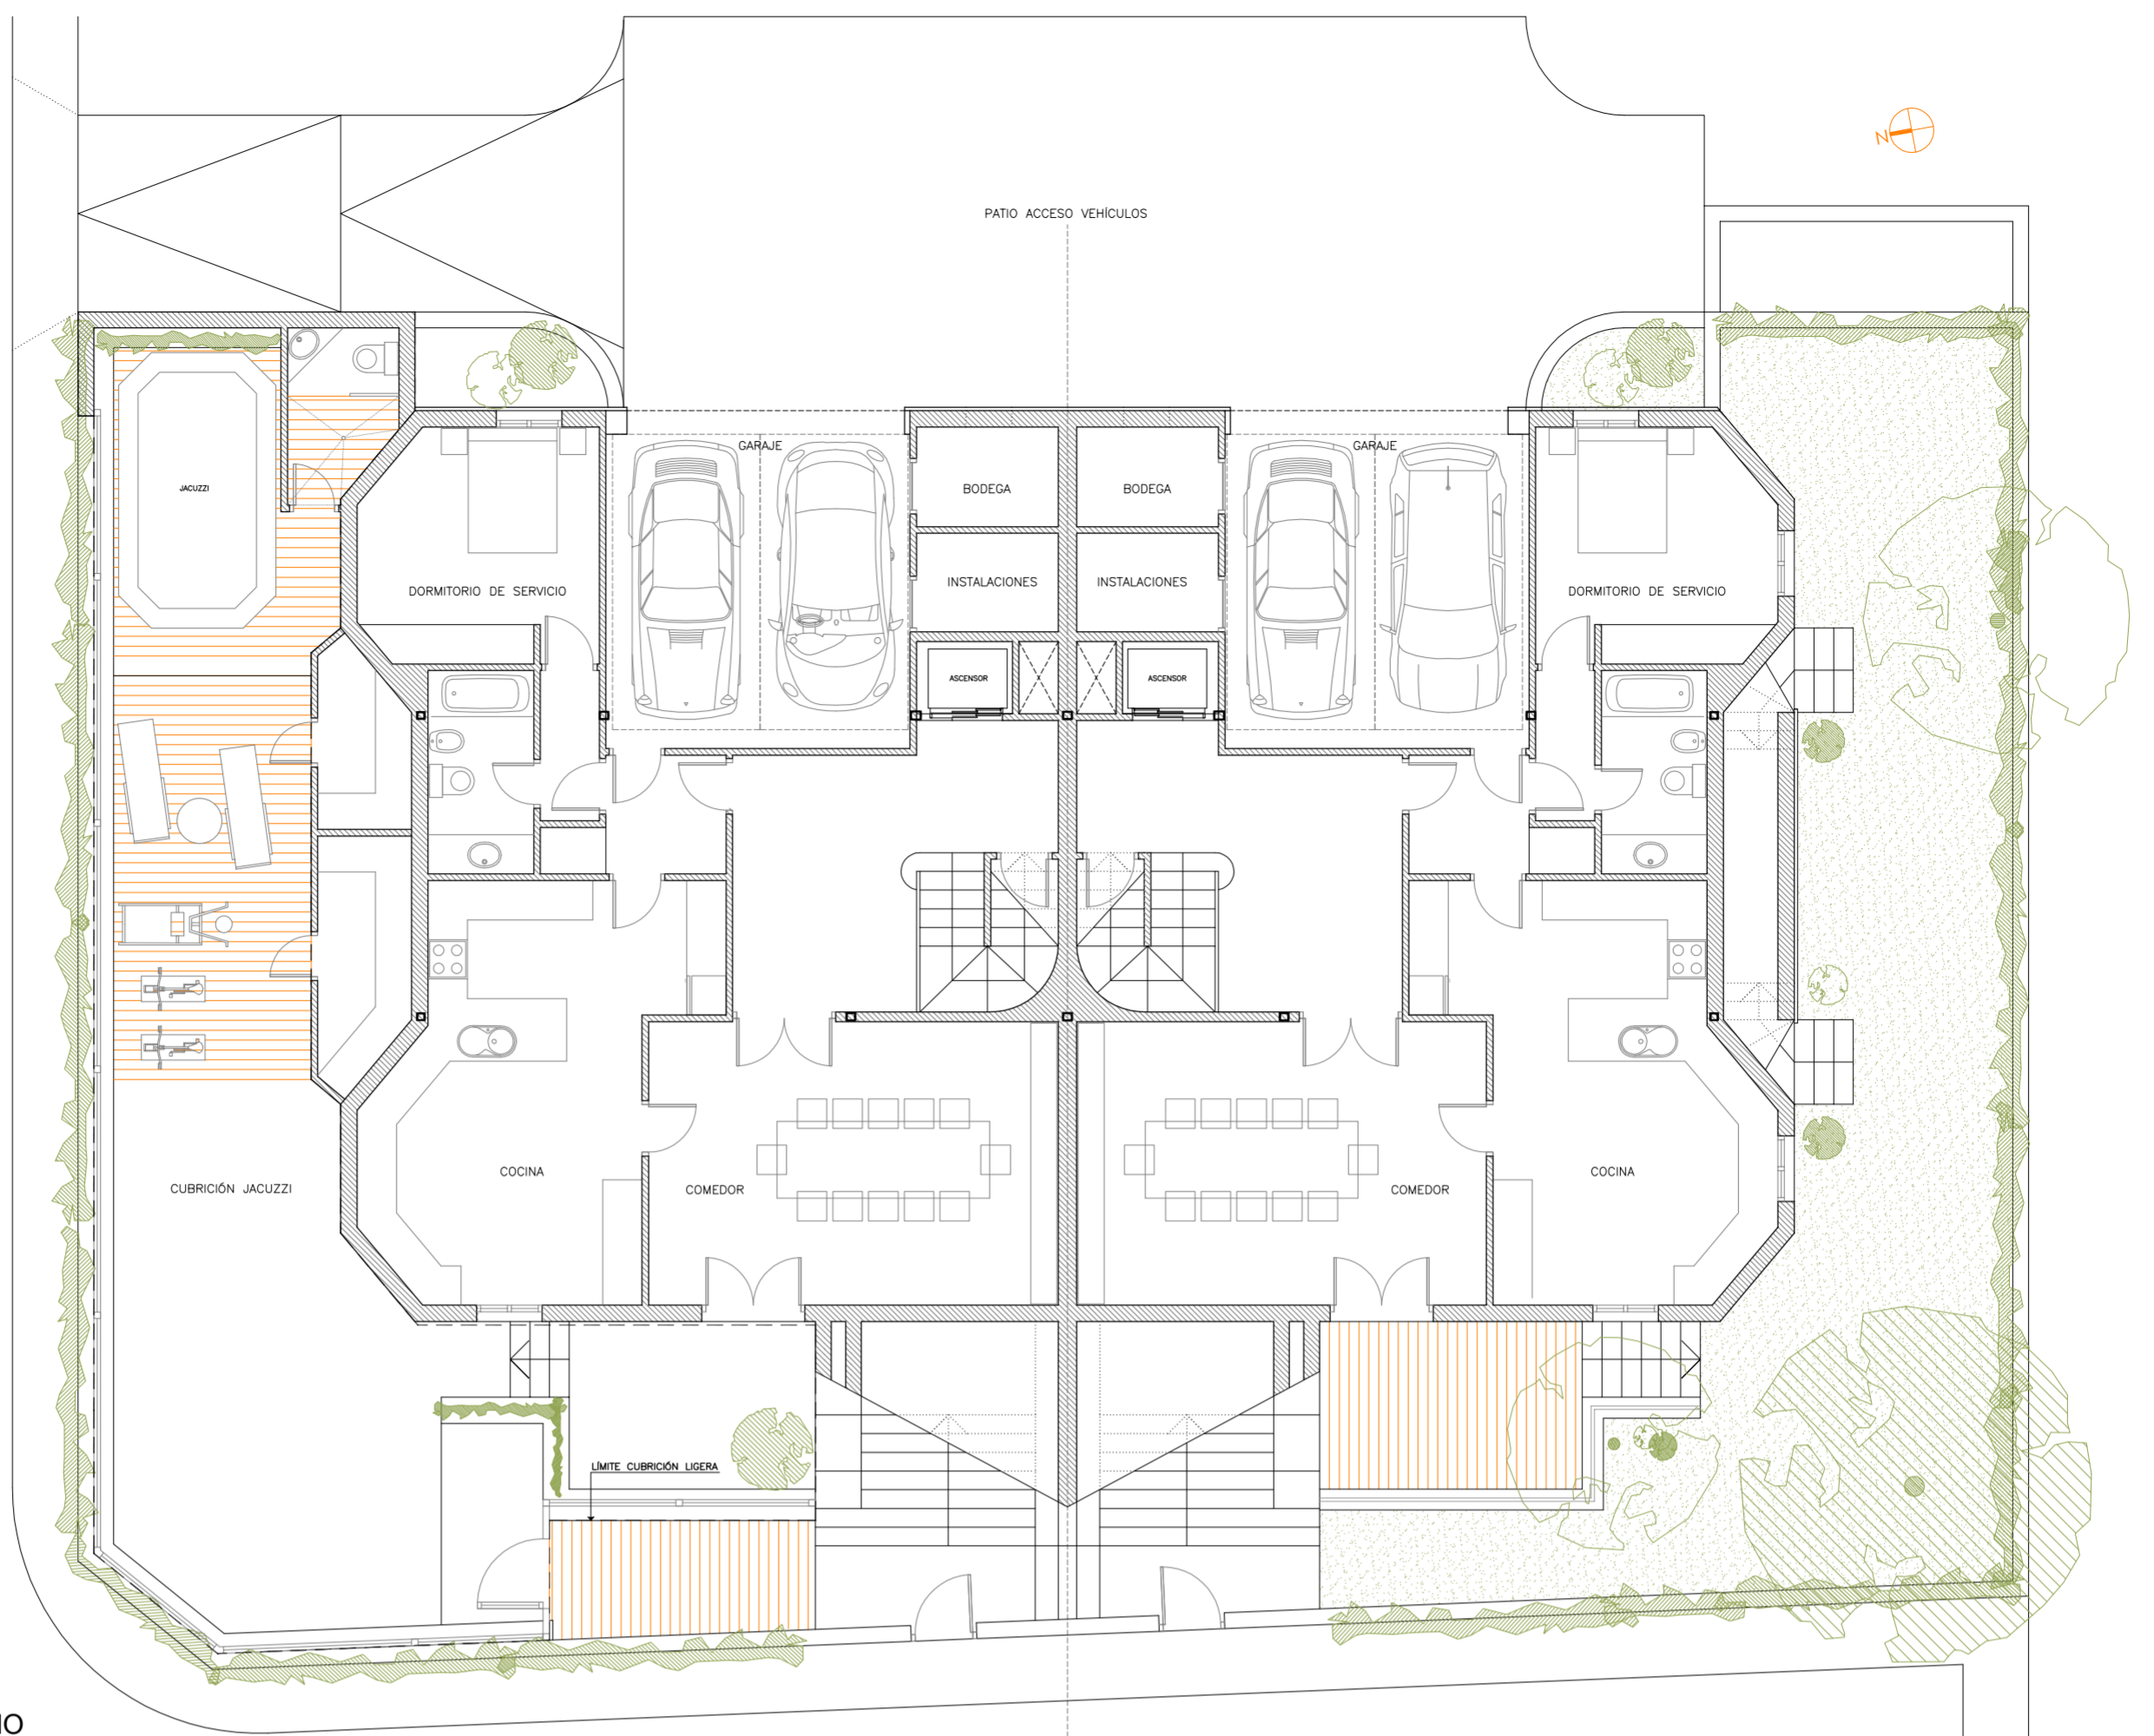

ESTADO ACTUAL  
PLANTA SEMISÓTANO

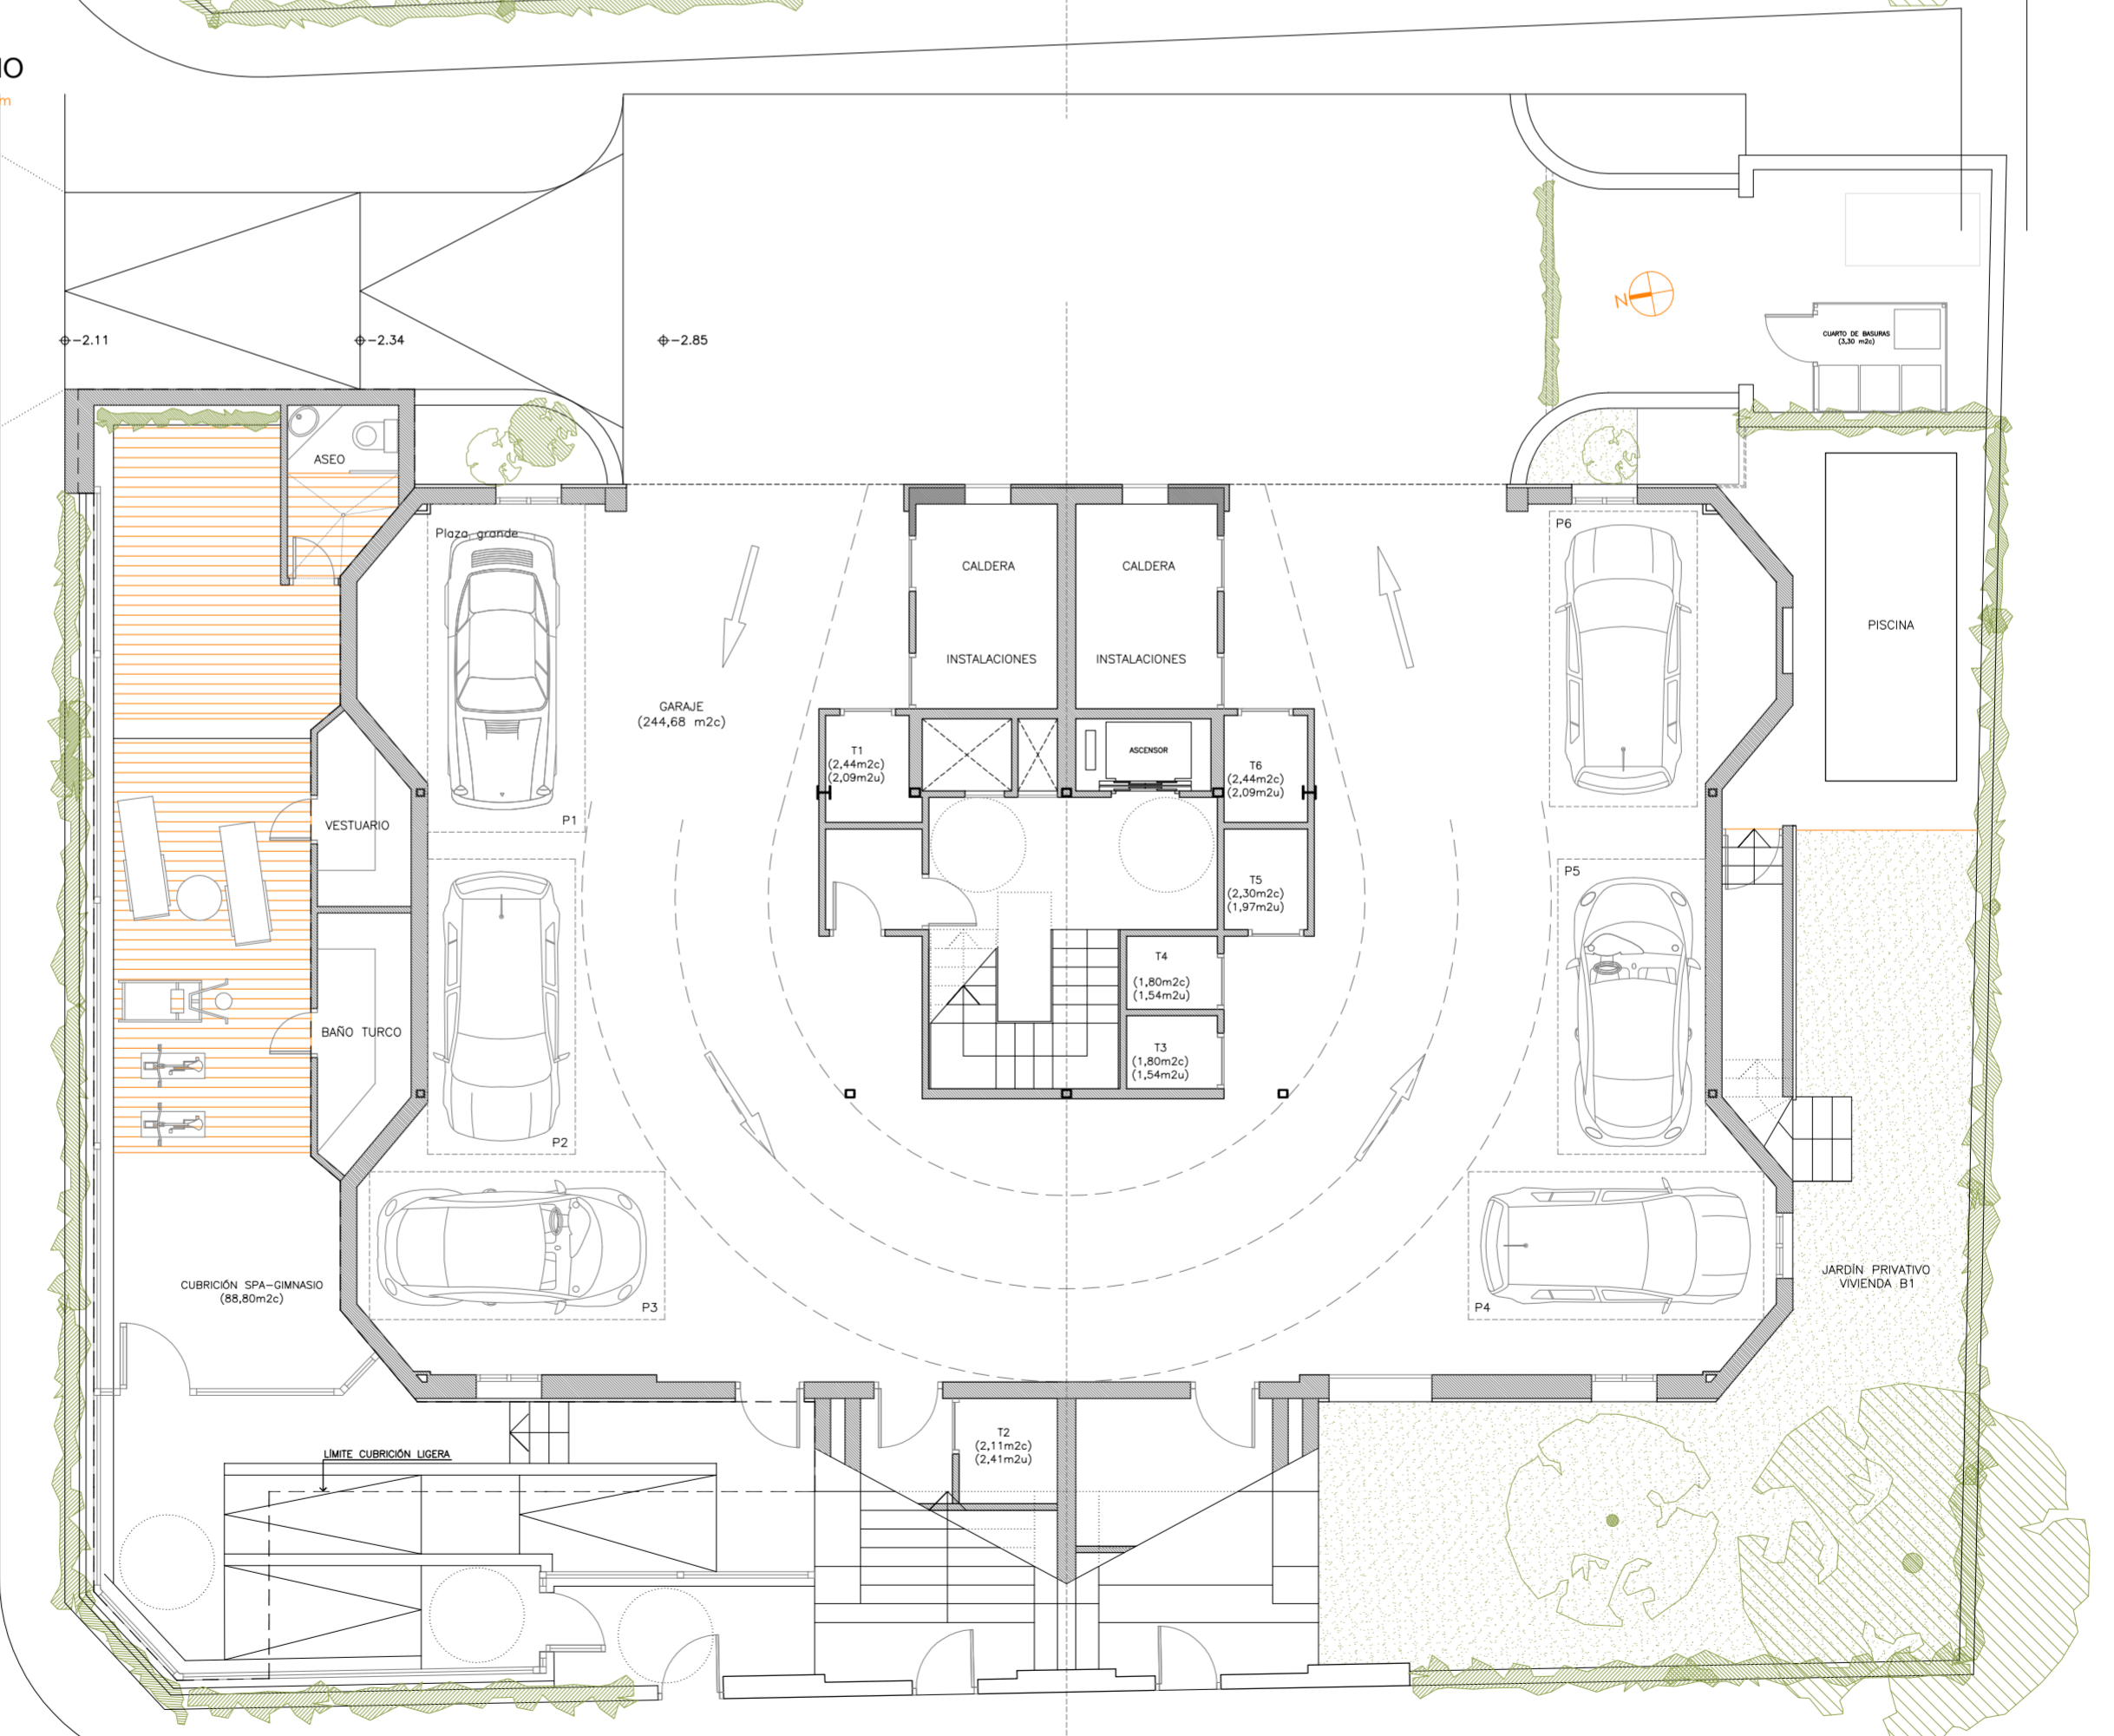

ESTADO REFORMADO  
PLANTA SEMISÓTANO (283,35 m²c)



PROYECTO EJECUCIÓN DE REFORMA Y ACONDICIONAMIENTO DE VIVIENDAS SITUADAS EN LA CALLE \_\_\_\_\_ DE MADRID. CON INTENSIFICACIÓN DE USO PARA LA OBTENCIÓN DE SEIS APARTAMENTOS


PLANO: PLANTA SEMI-SÓTANO. ESTADO ACTUAL-ESTADO REFORMADO PLANO N. \_\_\_\_\_

**PI 02**  
SEGÚN OBRA


ESCALA 1/100

ARQUITECTO: JOSE MARIA MATEU MAREZ  
C./ PEDRO DE VALDIVIA 8, BAJO. 28006 MADRID  
TF. 91 4202483 josemateu@orquied.es

JUNIO 2018

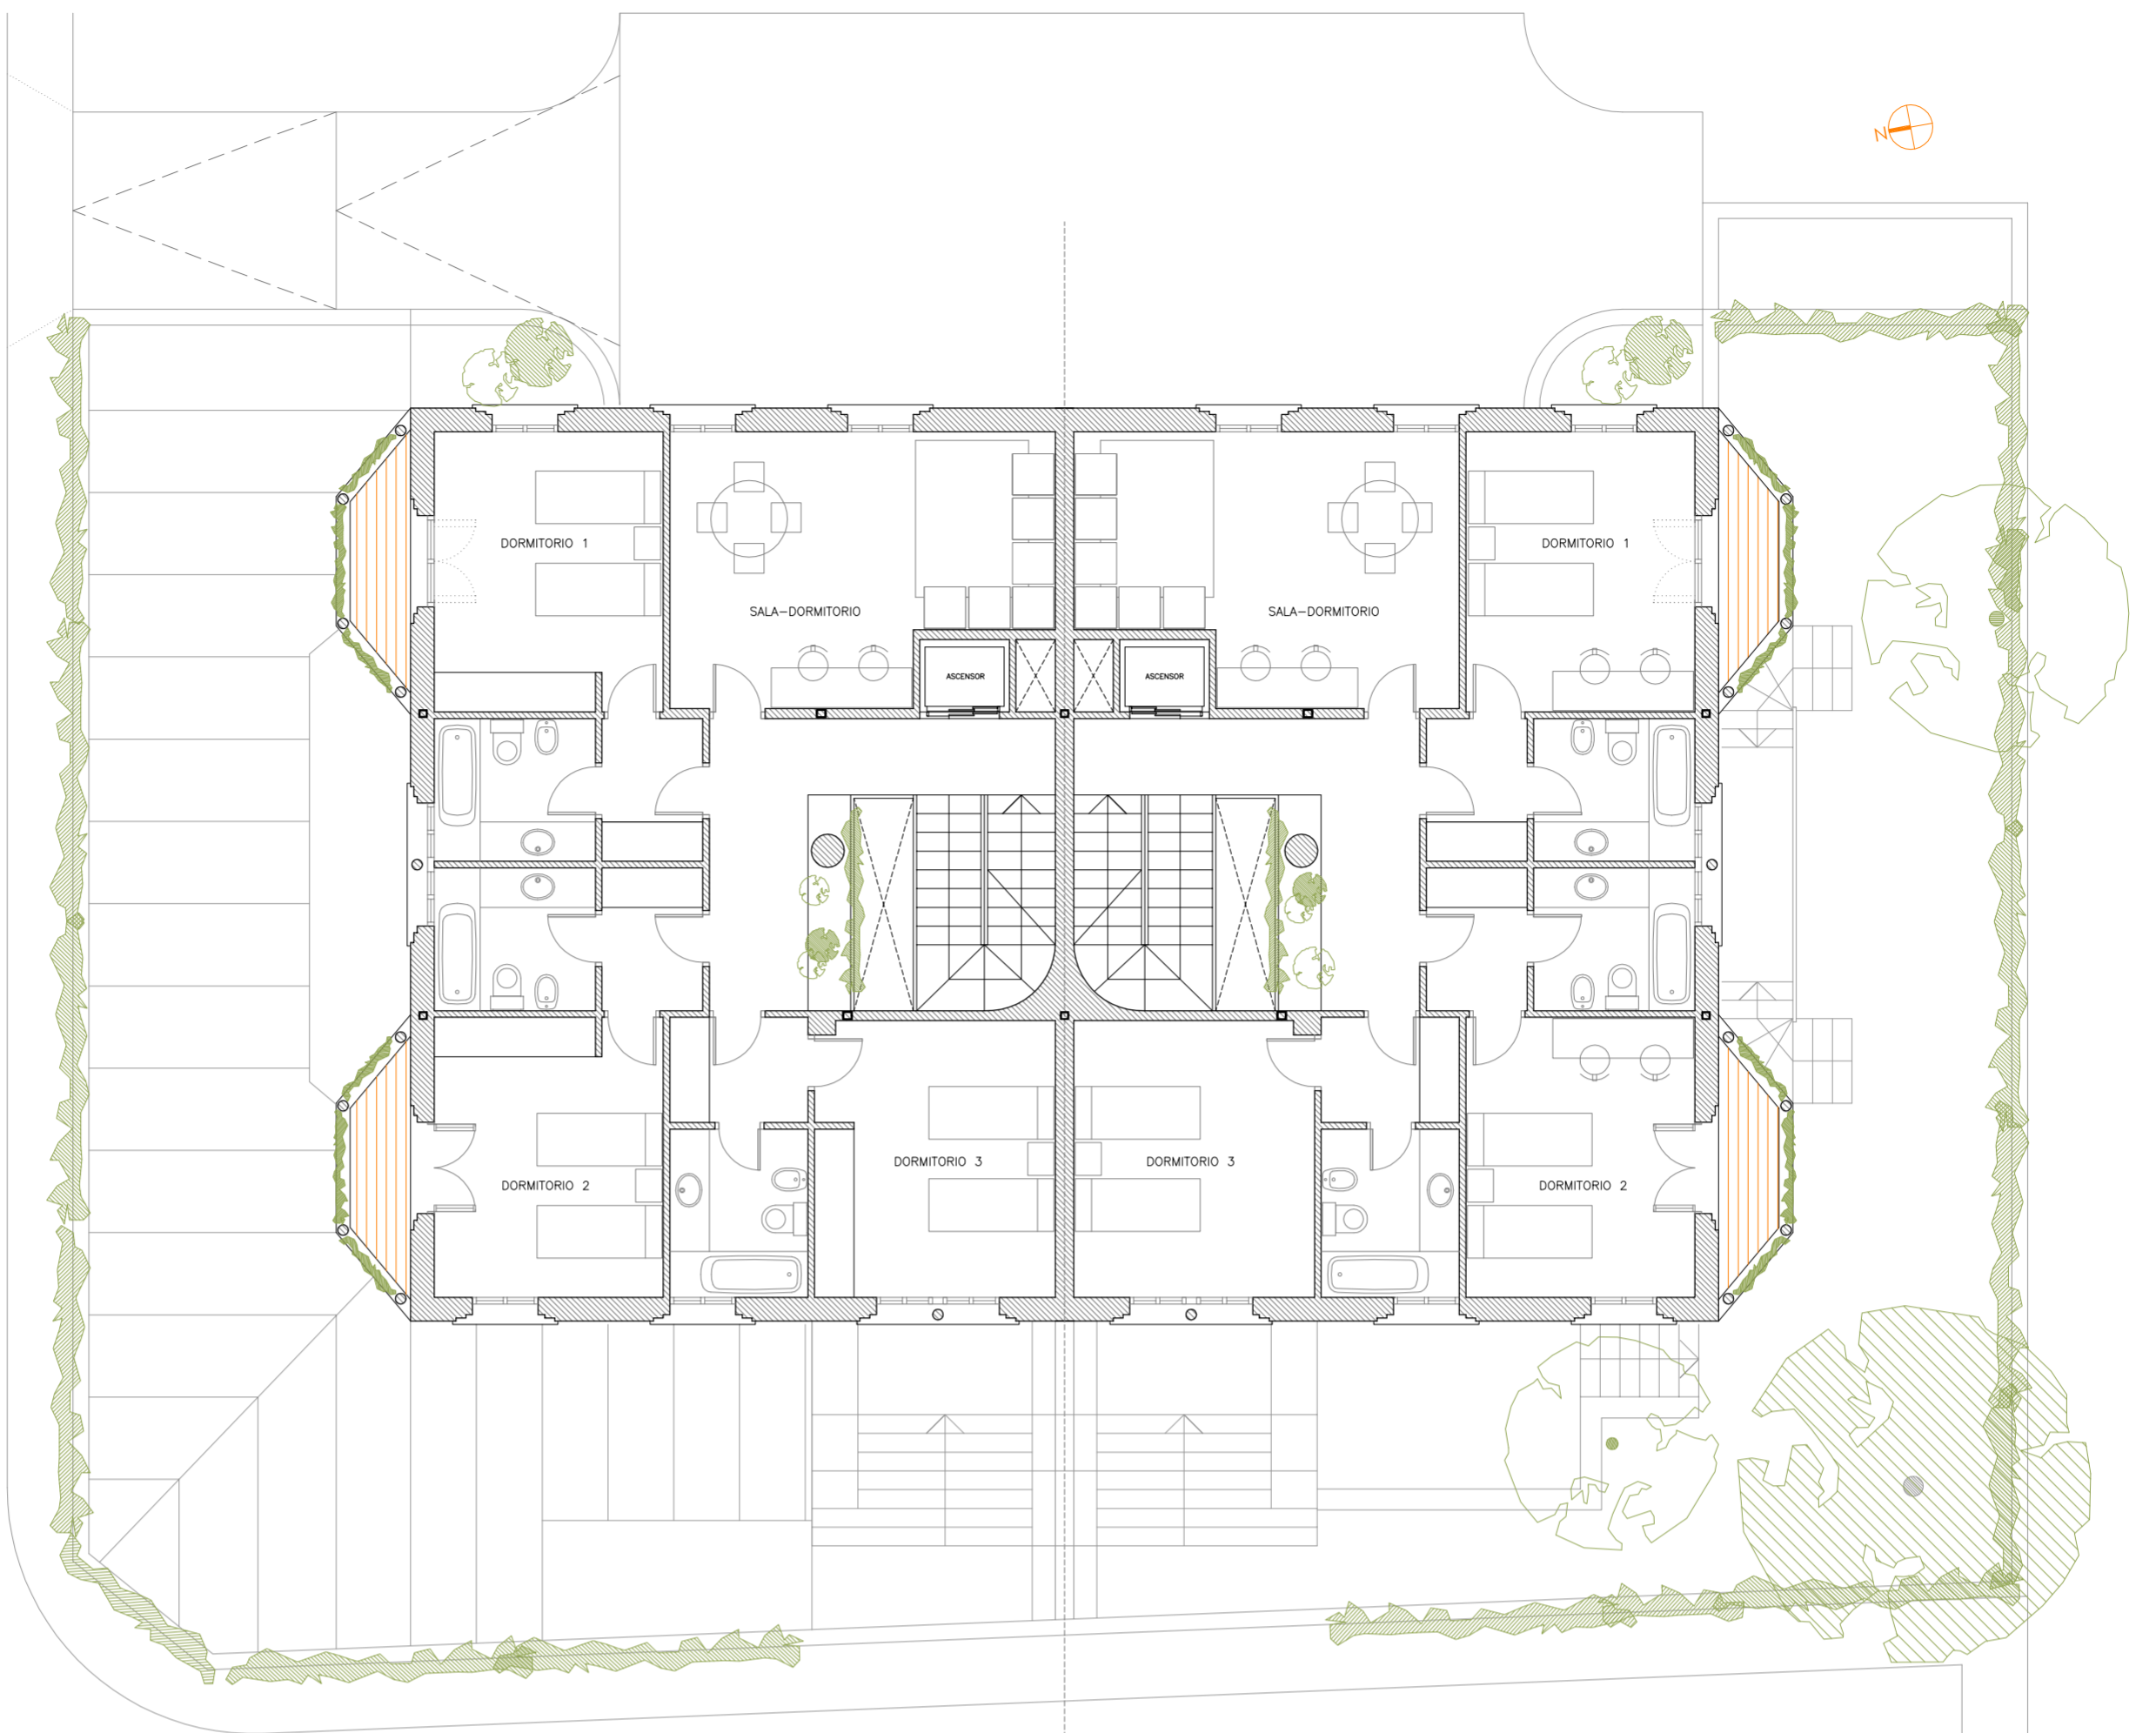

ESTADO ACTUAL  
PLANTA PRIMERA

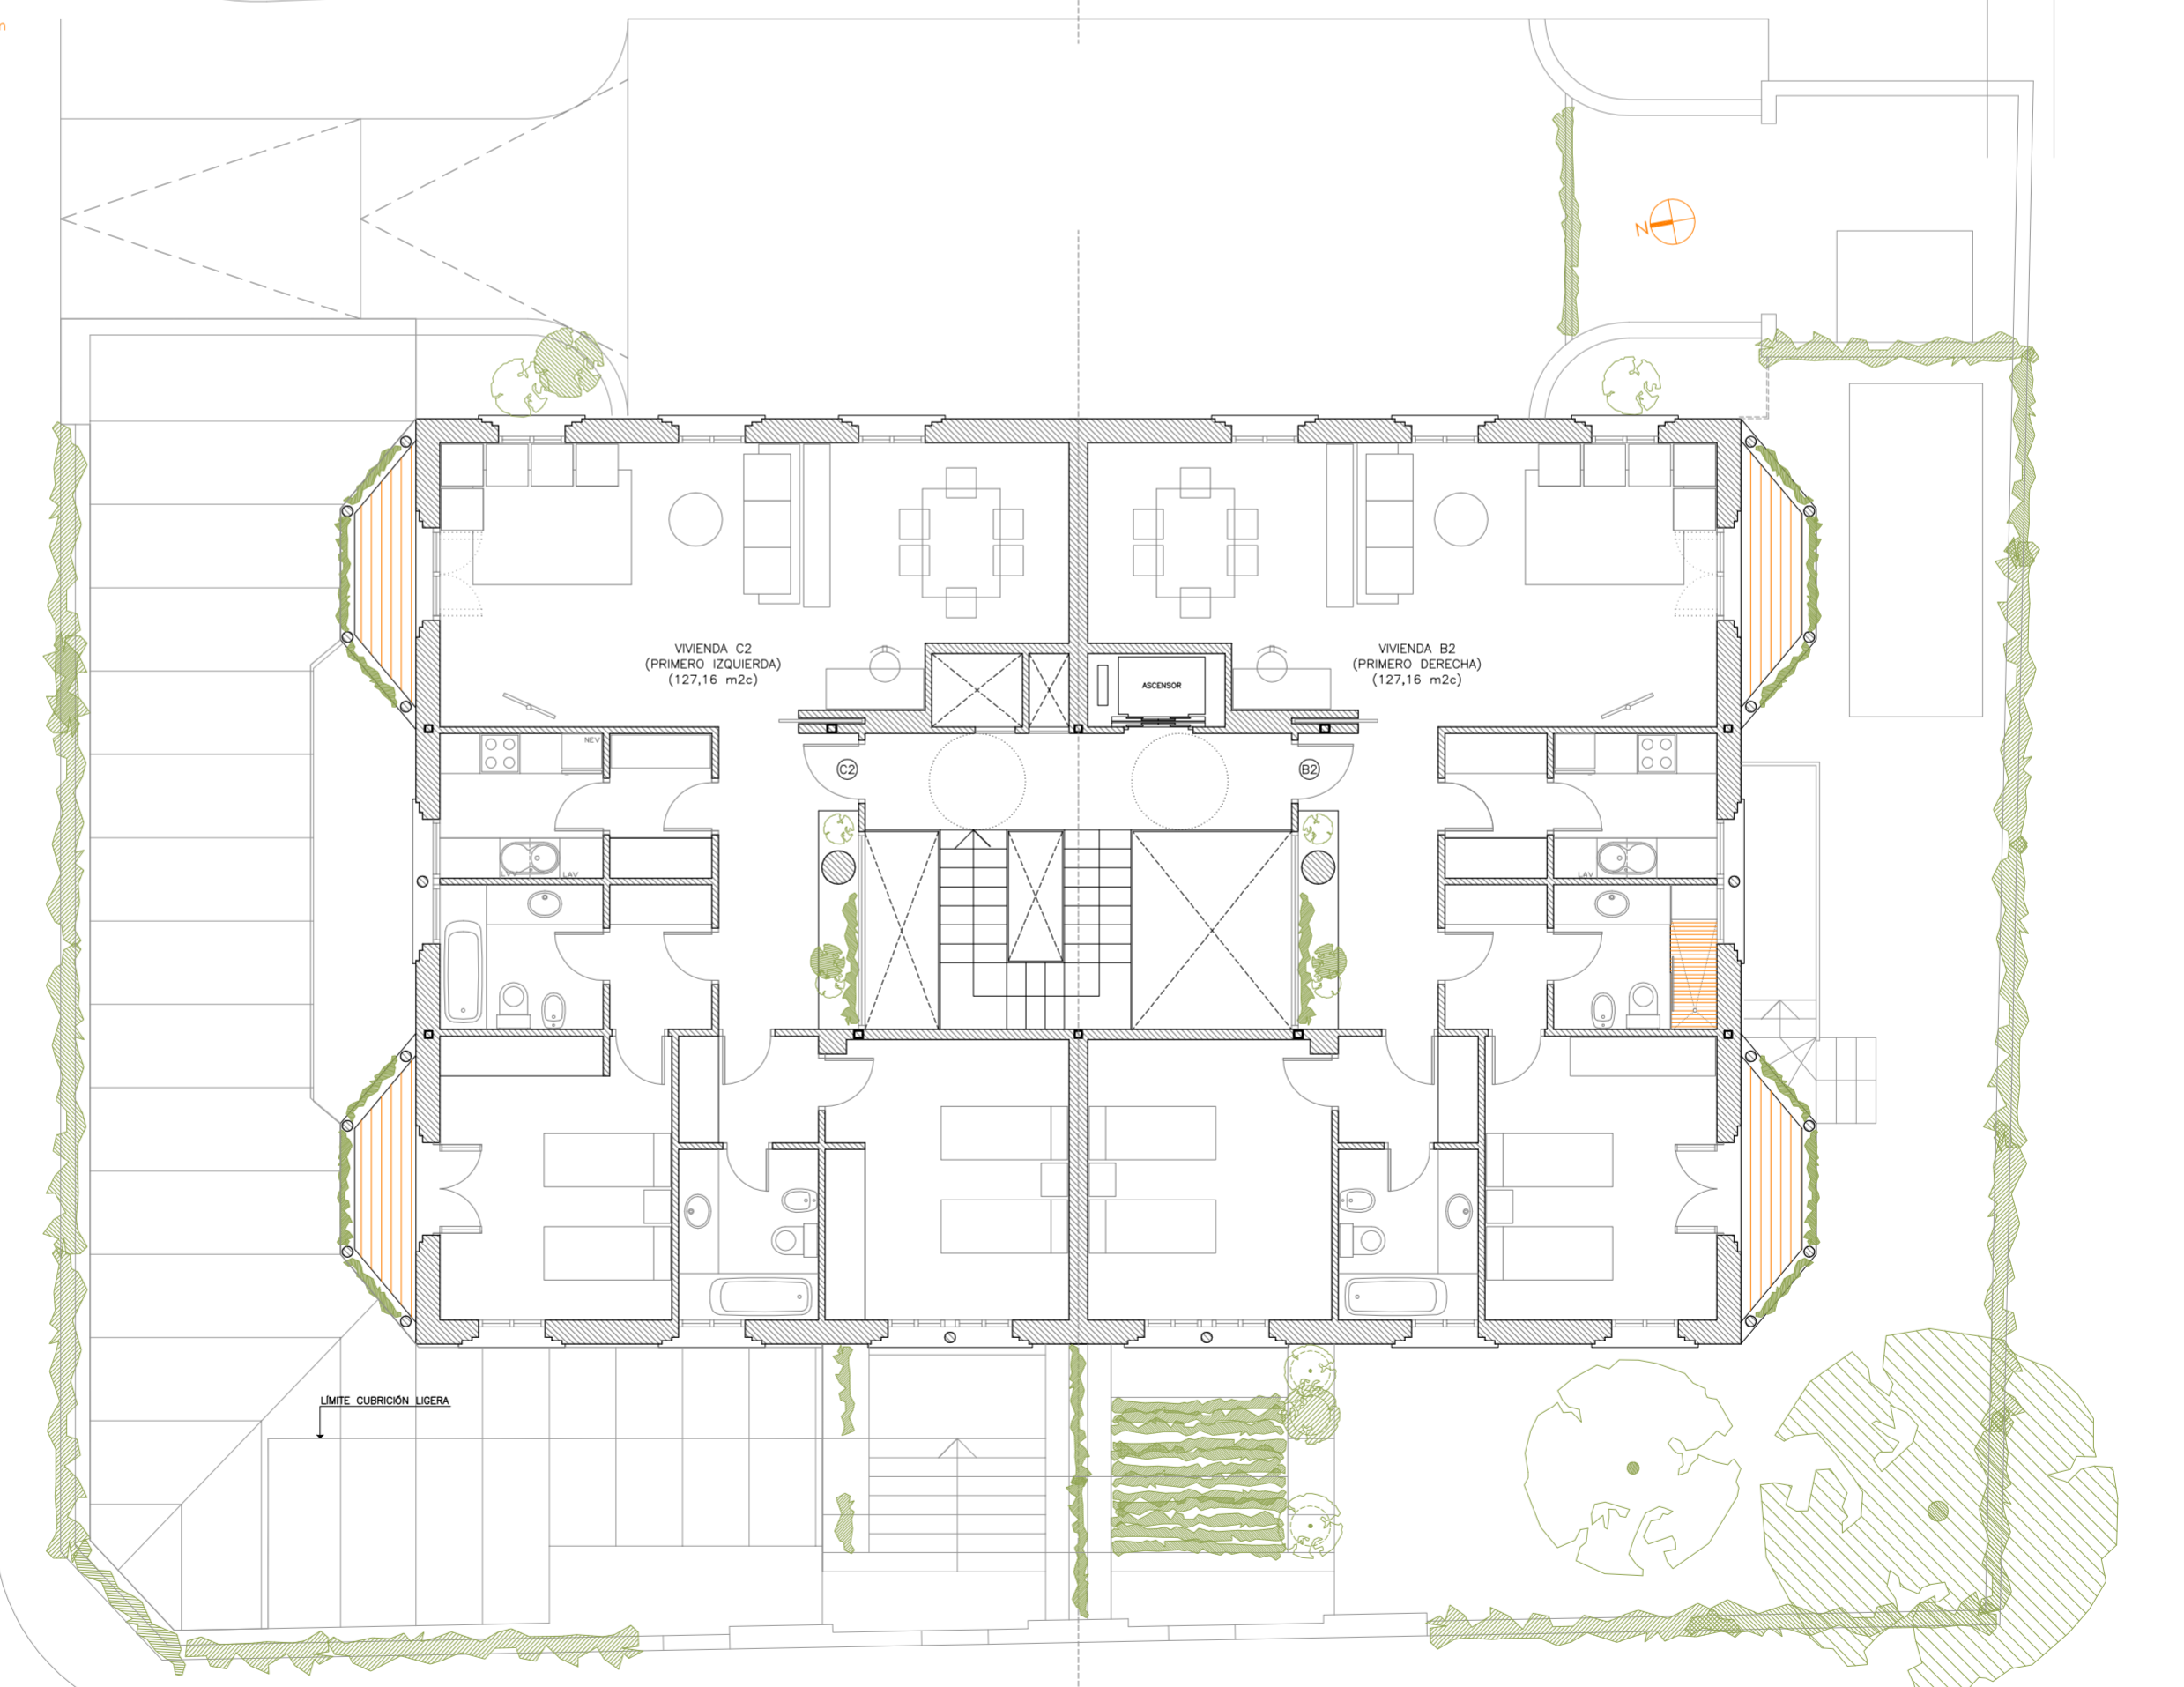

ESTADO REFORMADO  
PLANTA PRIMERA (290,00 m2c)



PROYECTO EJECUCIÓN DE REFORMA Y ACONDICIONAMIENTO DE VIVIENDAS SITUADAS EN LA CALLE \_\_\_\_\_ DE MADRID. CON INTENSIFICACIÓN DE USO PARA LA OBTENCIÓN DE SEIS APARTAMENTOS

PLANO: PLANTA PRIMERA. ESTADO ACTUAL-ESTADO REFORMADO

PLANO N.


**PI 03**

SEGÚN OBRA


ESCALA 1/100

ARQUITECTO: JOSE MARIA MATEU MAREZ  
C./ PEDRO DE VALDIVIA 8, BAJO. 28006 MADRID  
TF. 91 4202483 josemateu@arquired.es

JUNIO 2018

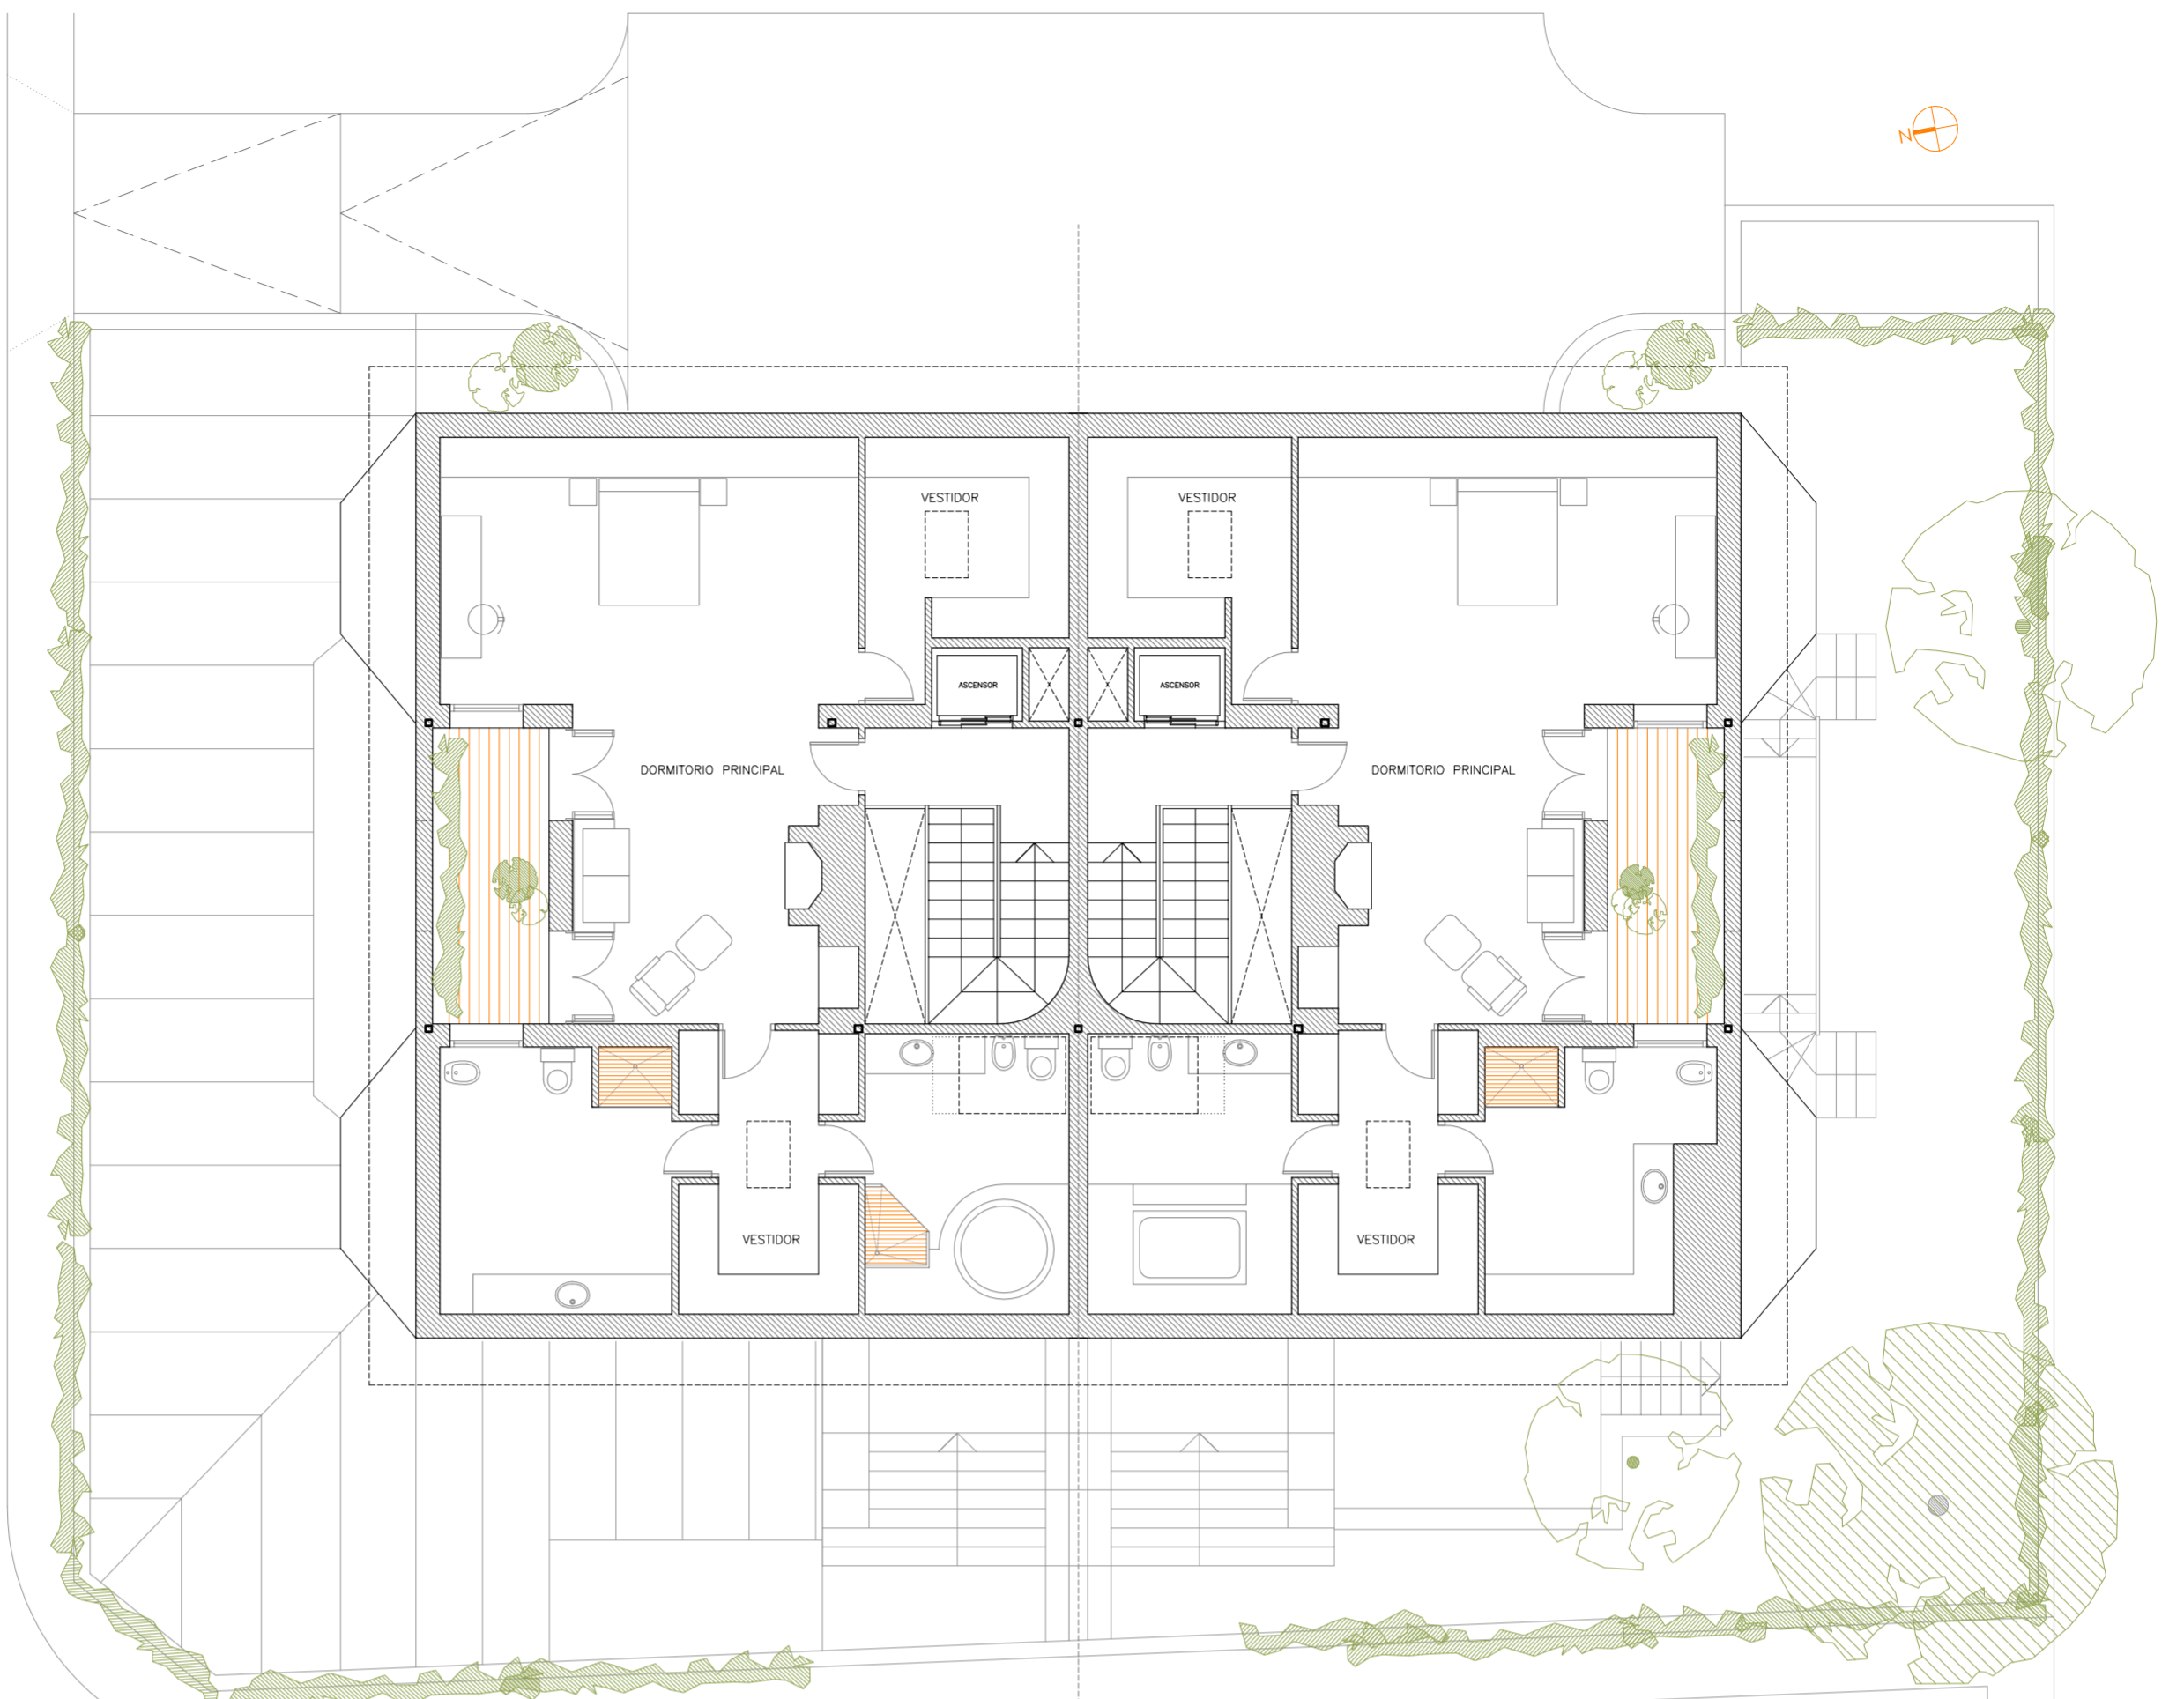

ESTADO ACTUAL  
PLANTA SEGUNDA ó BAJO CUBIERTA

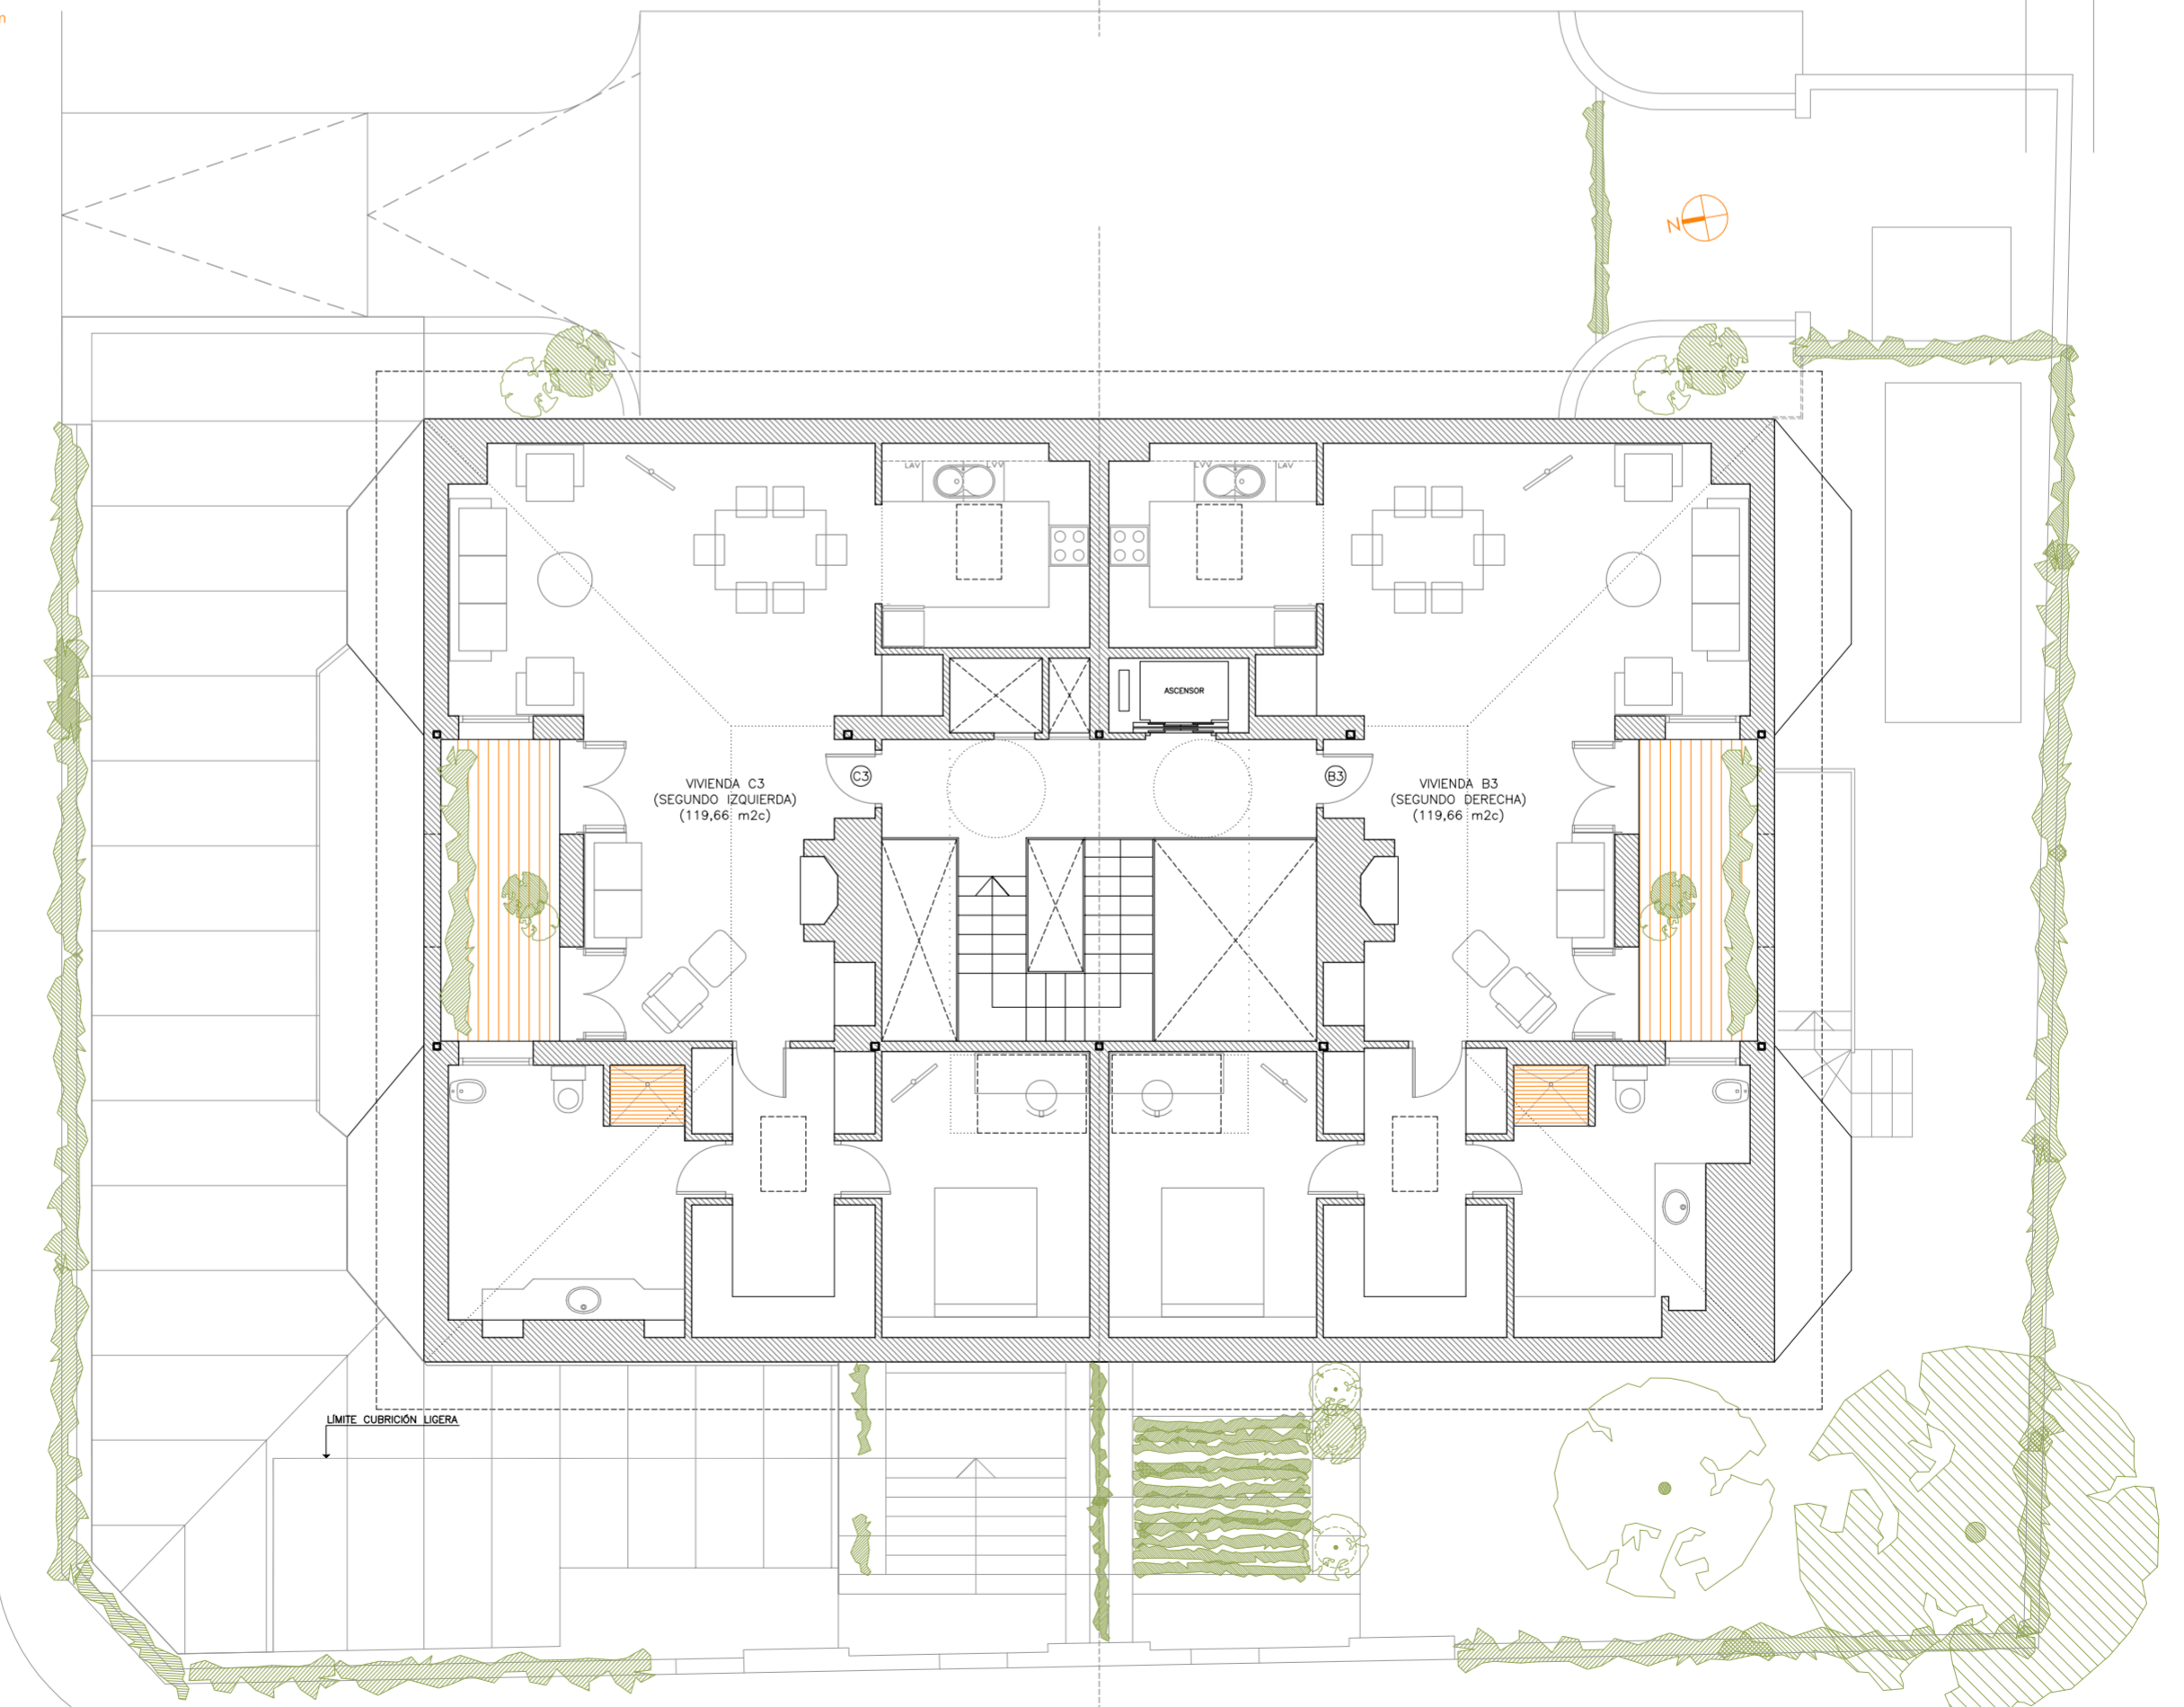

ESTADO REFORMADO  
PLANTA SEGUNDA ó BAJO CUBIERTA (275,00 m2c)



PROYECTO EJECUCIÓN DE REFORMA Y ACONDICIONAMIENTO DE VIVIENDAS SITUADAS EN LA CALLE \_\_\_\_\_ DE MADRID. CON INTENSIFICACIÓN DE USO PARA LA OBTENCIÓN DE SEIS APARTAMENTOS

PLANO: PLANTA SEGUNDA ó BAJO CUBIERTA.  
ESTADO ACTUAL-ESTADO REFORMADO.

ESCALA 1/100

ARQUITECTO: JOSE MARIA MATEU MAREZ  
C/ PEDRO DE VALDIVIA 8, BAJO. 28006 MADRID  
TF. 91 4202483 josematau@arquired.es

PLANO N. **PI 04**  
SEGÚN OBRA

JUNIO 2018