




PLANTA SEMISÓTANO

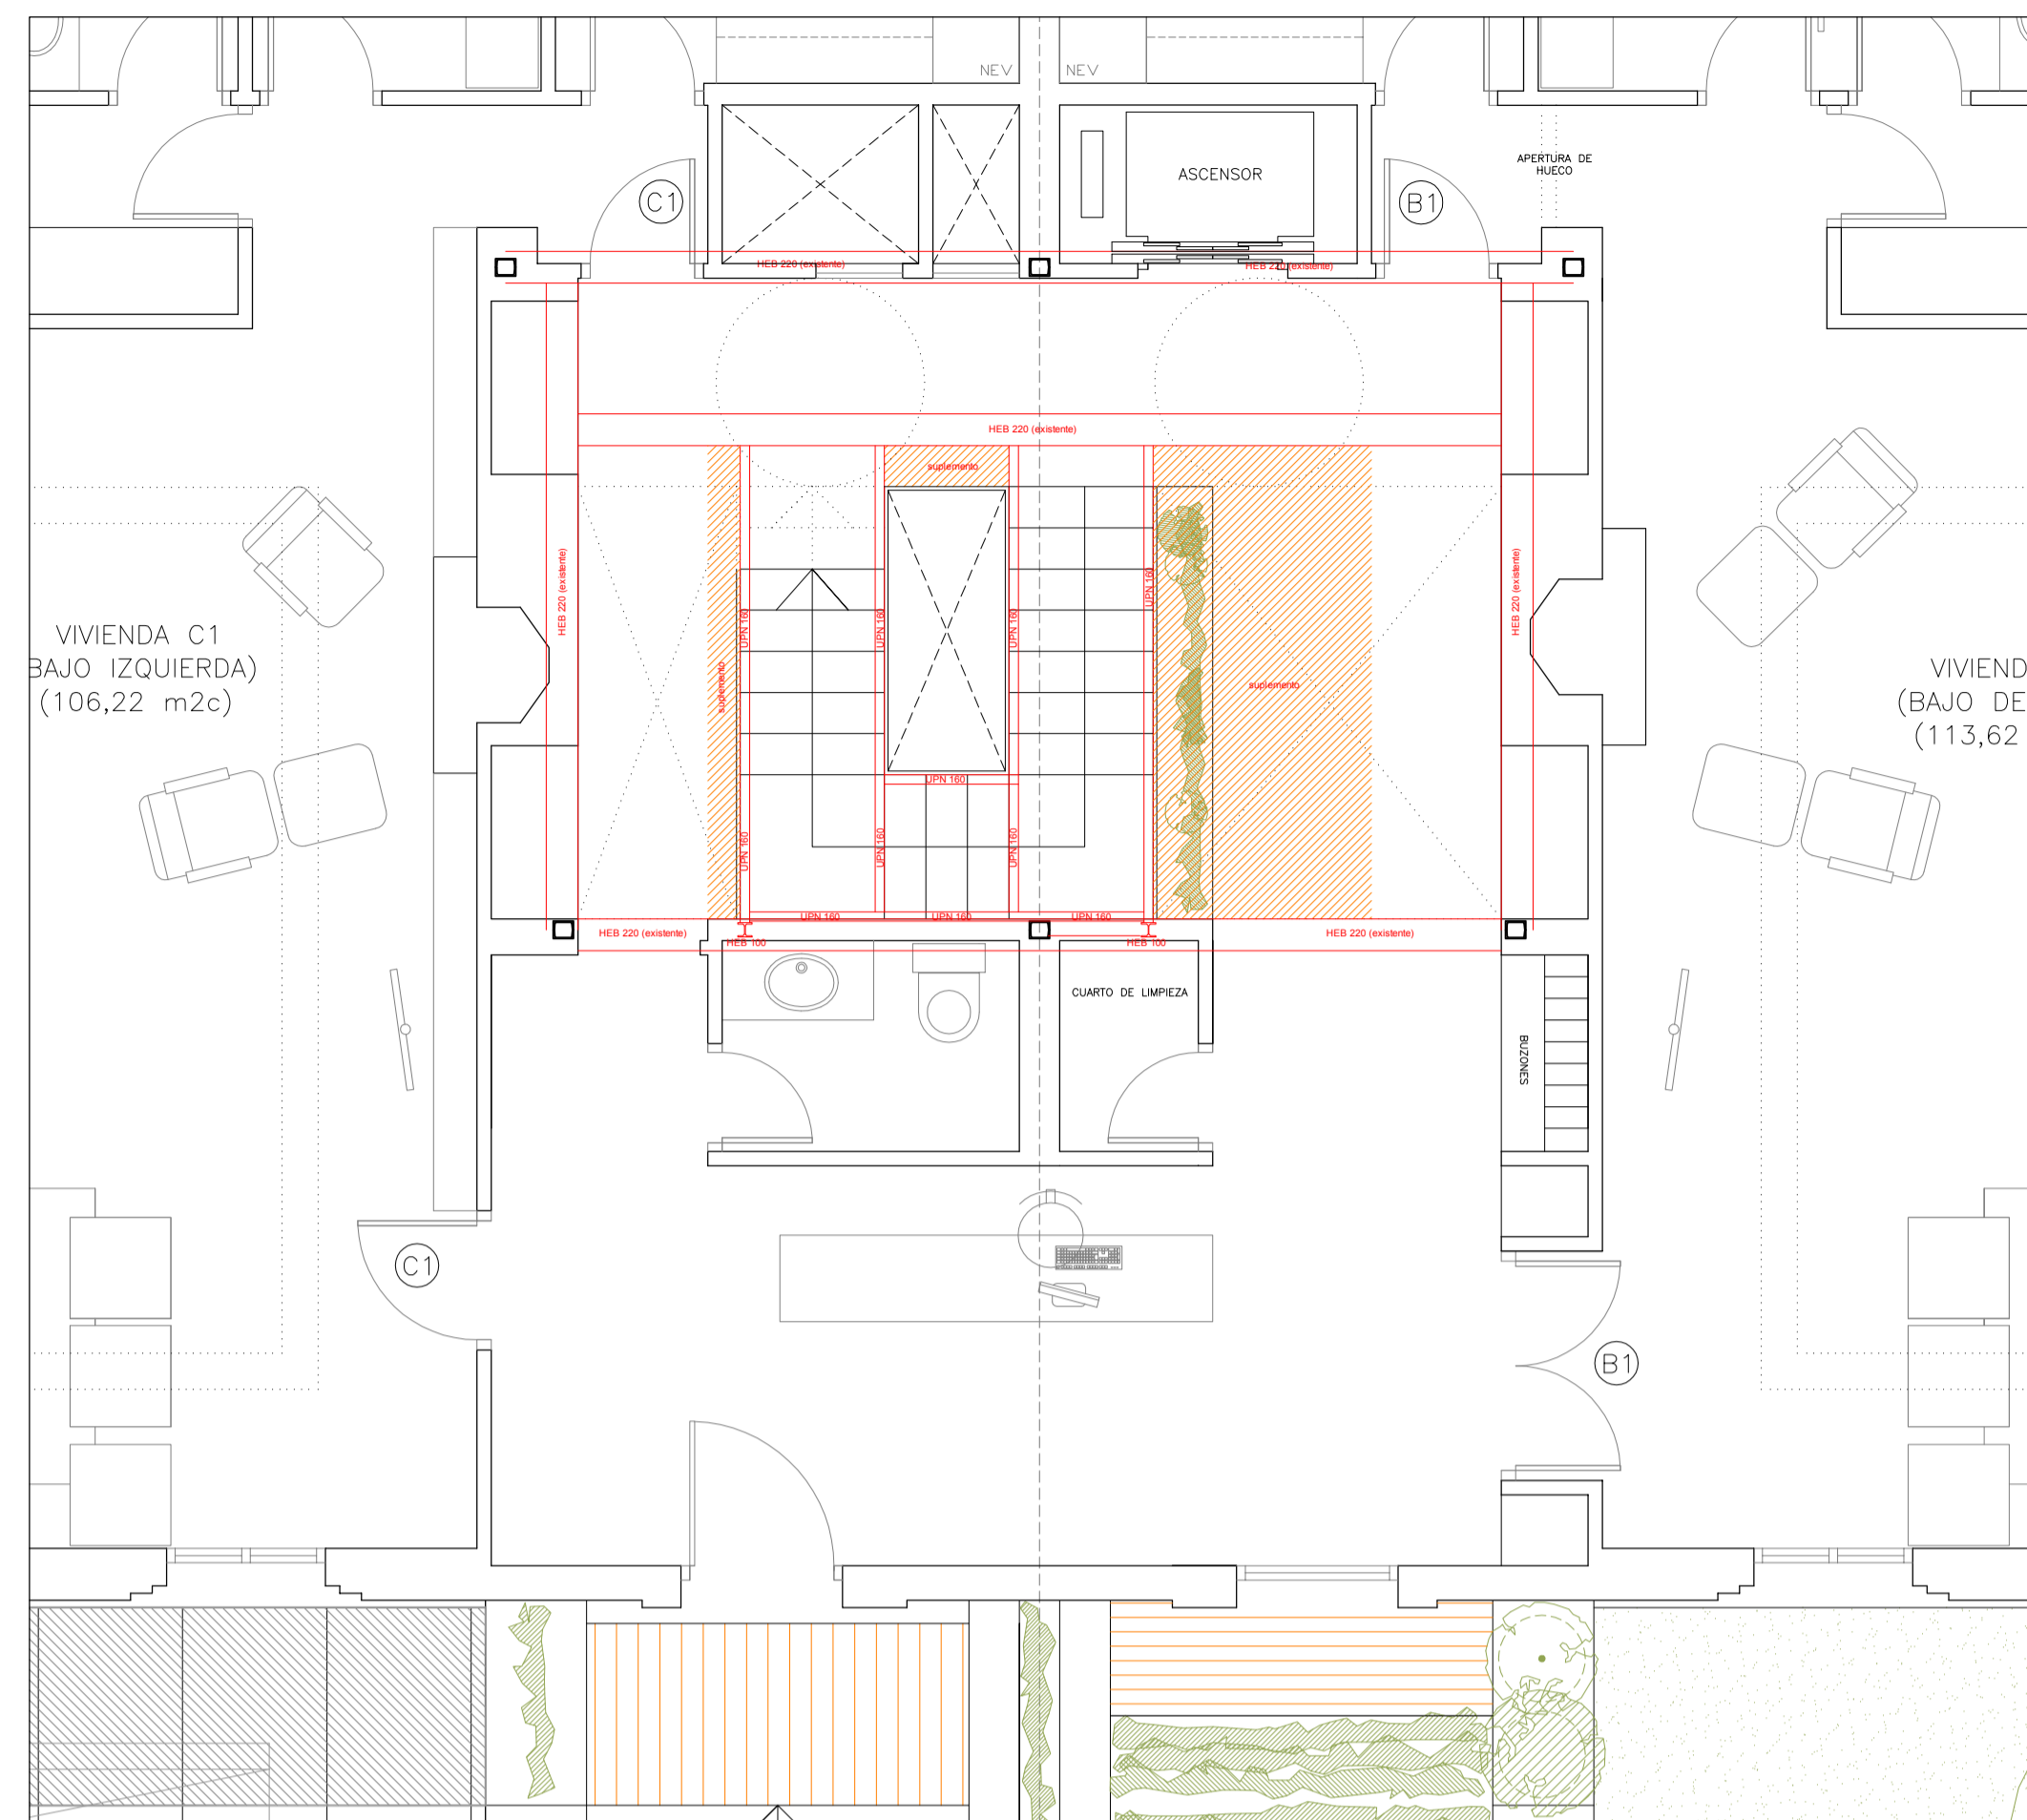


PLANTA BAJA

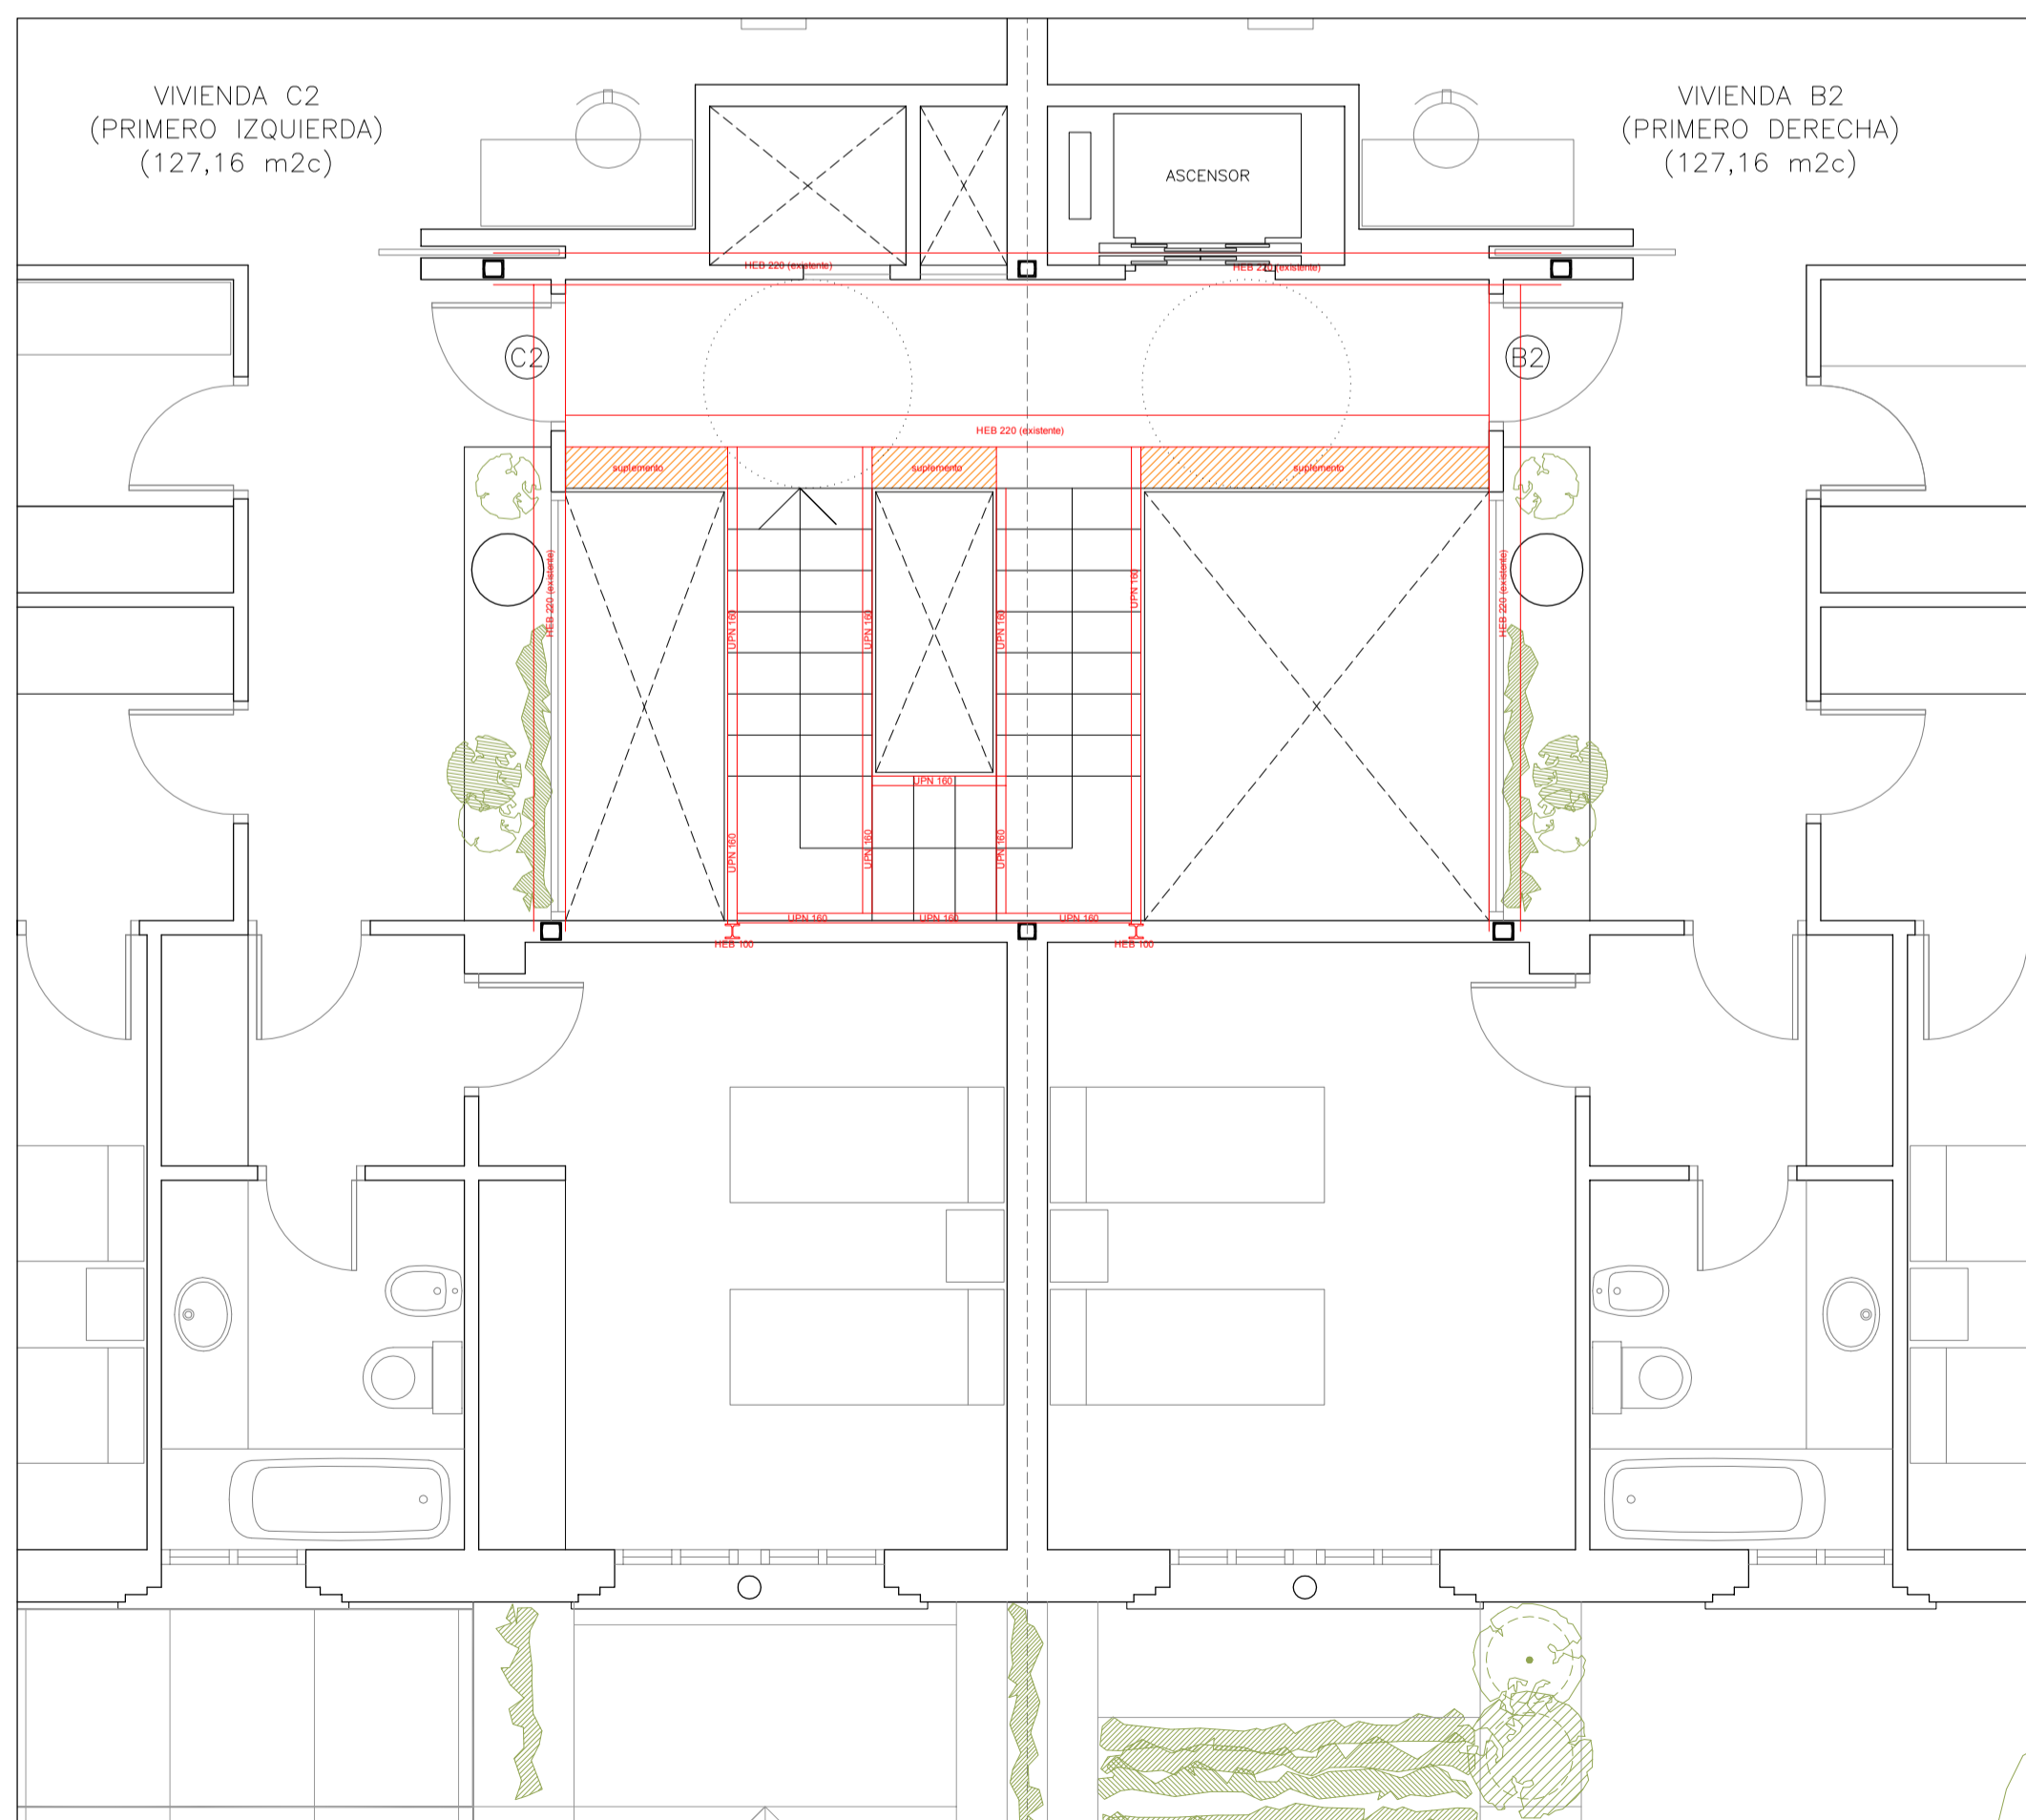


PLANTA PRIMERA

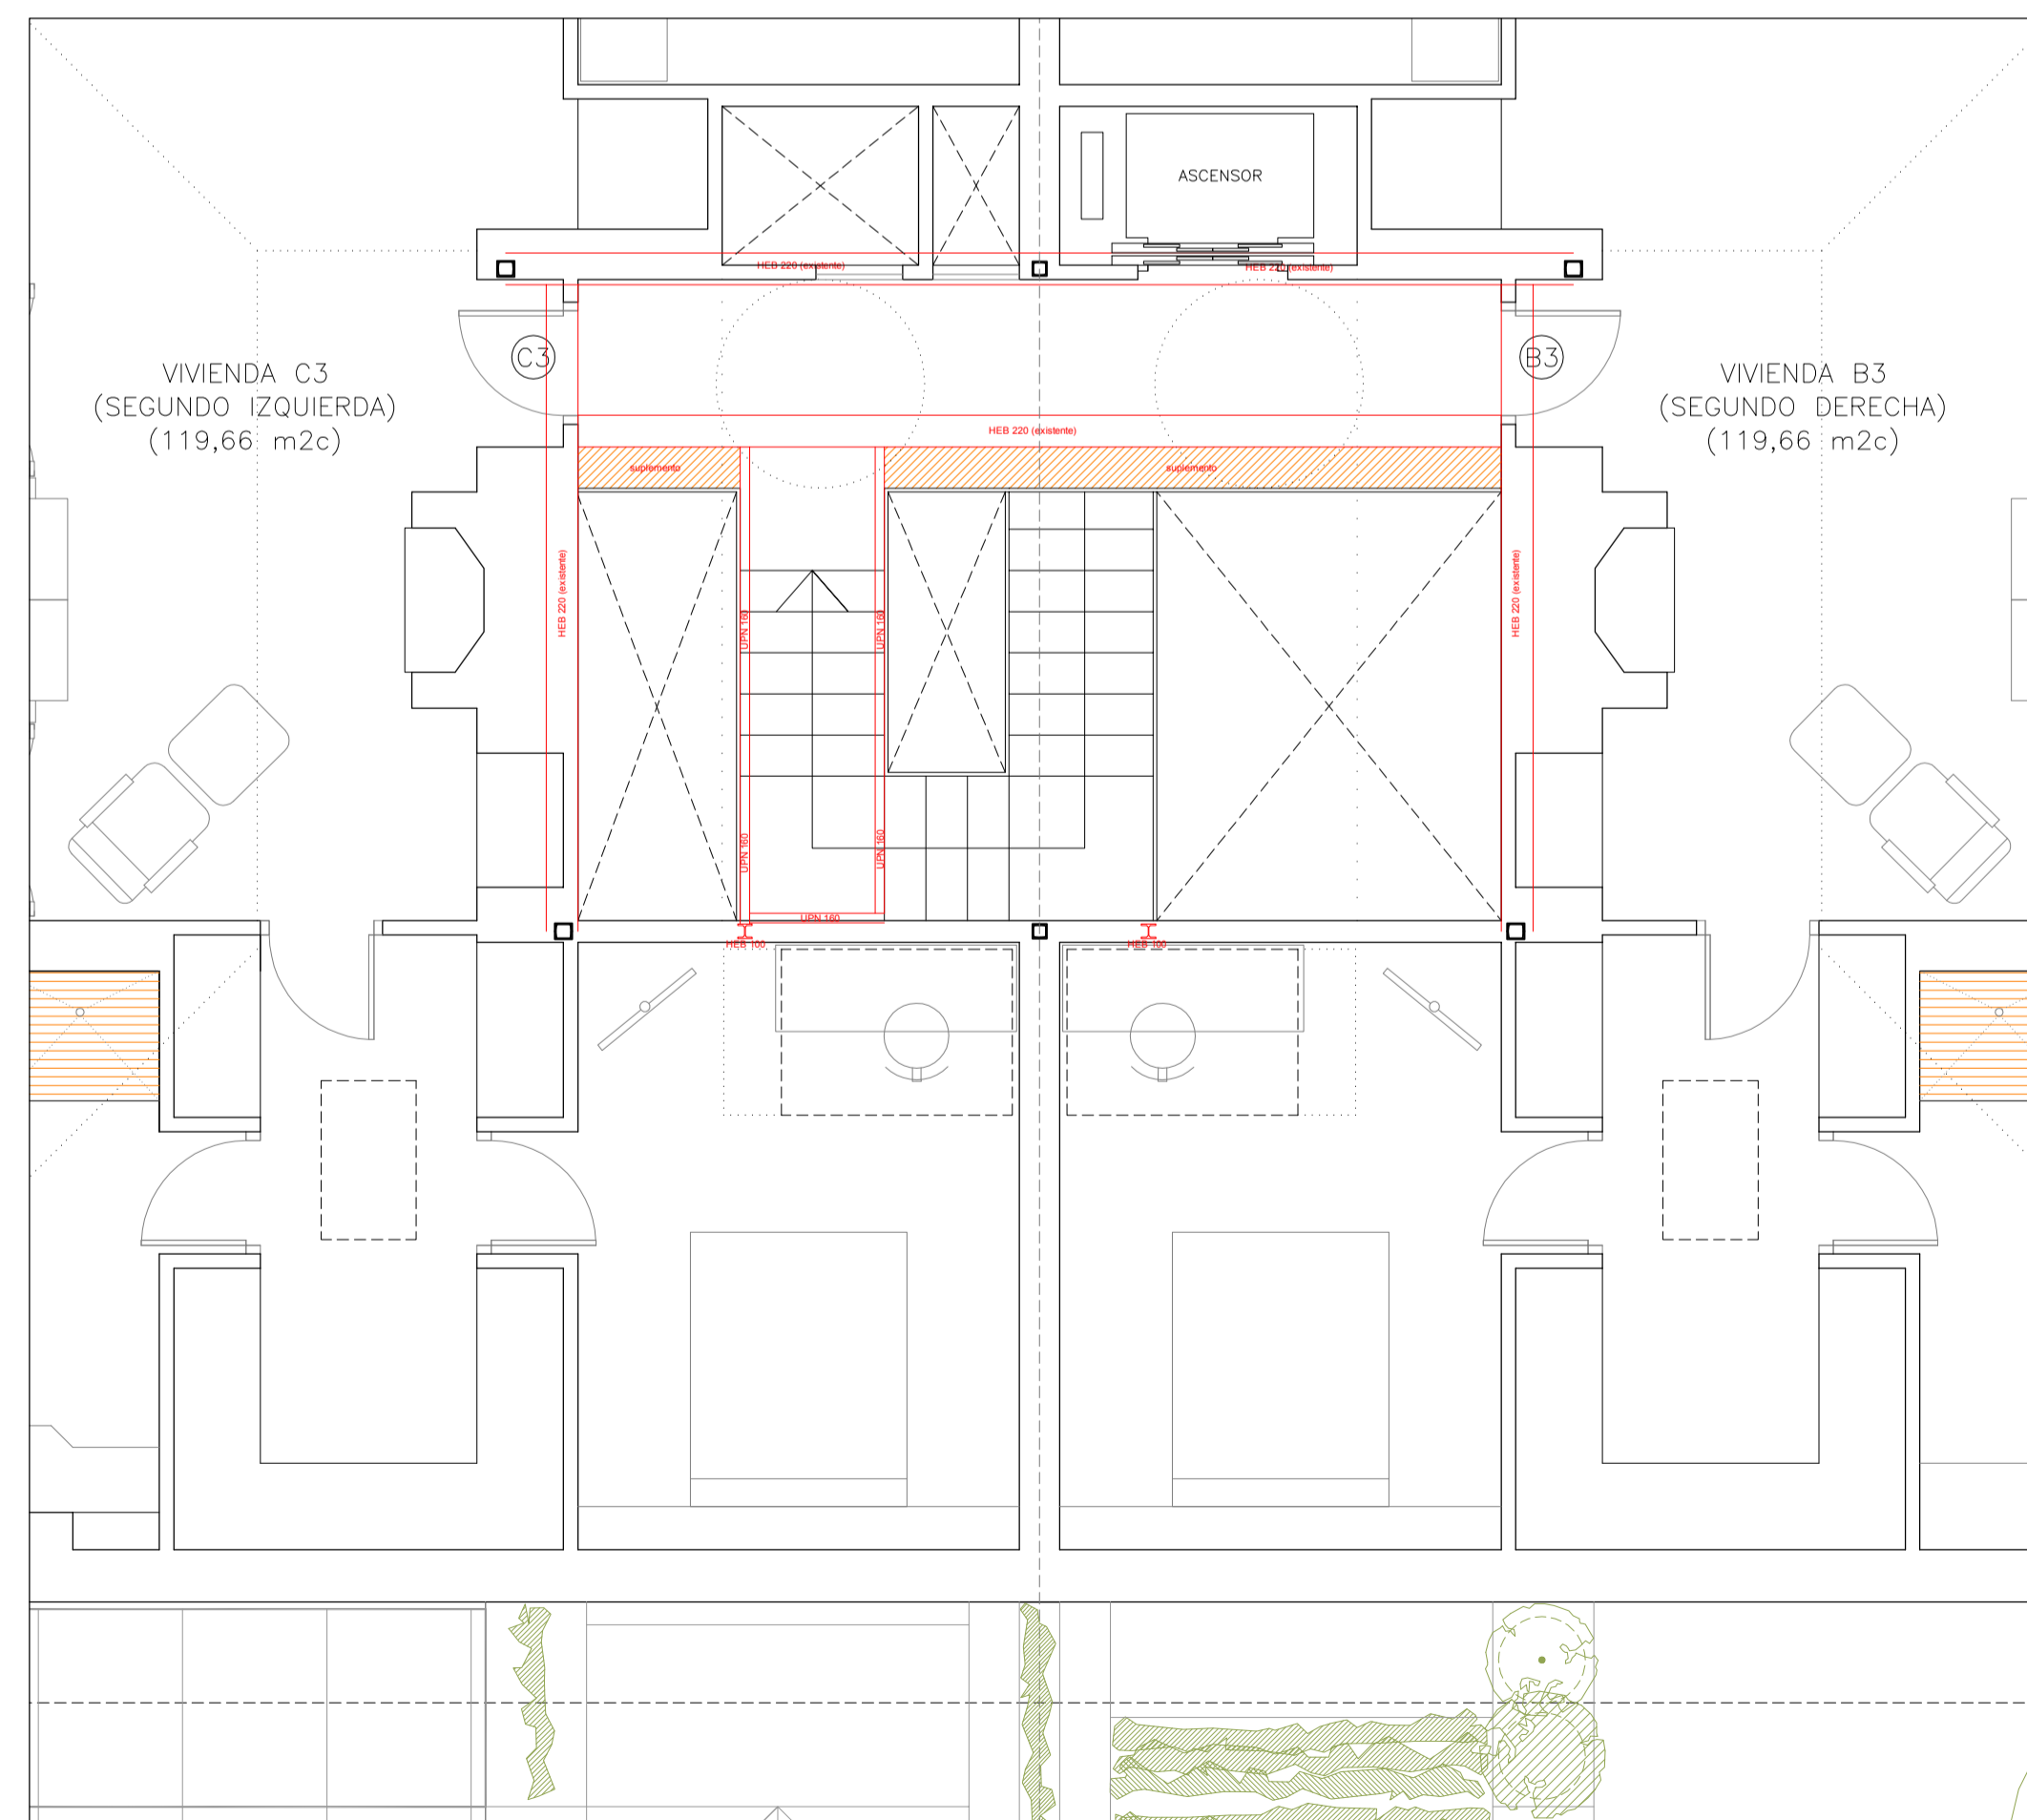

PLANTA SEGUNDA ó BAJO CUBIERTA

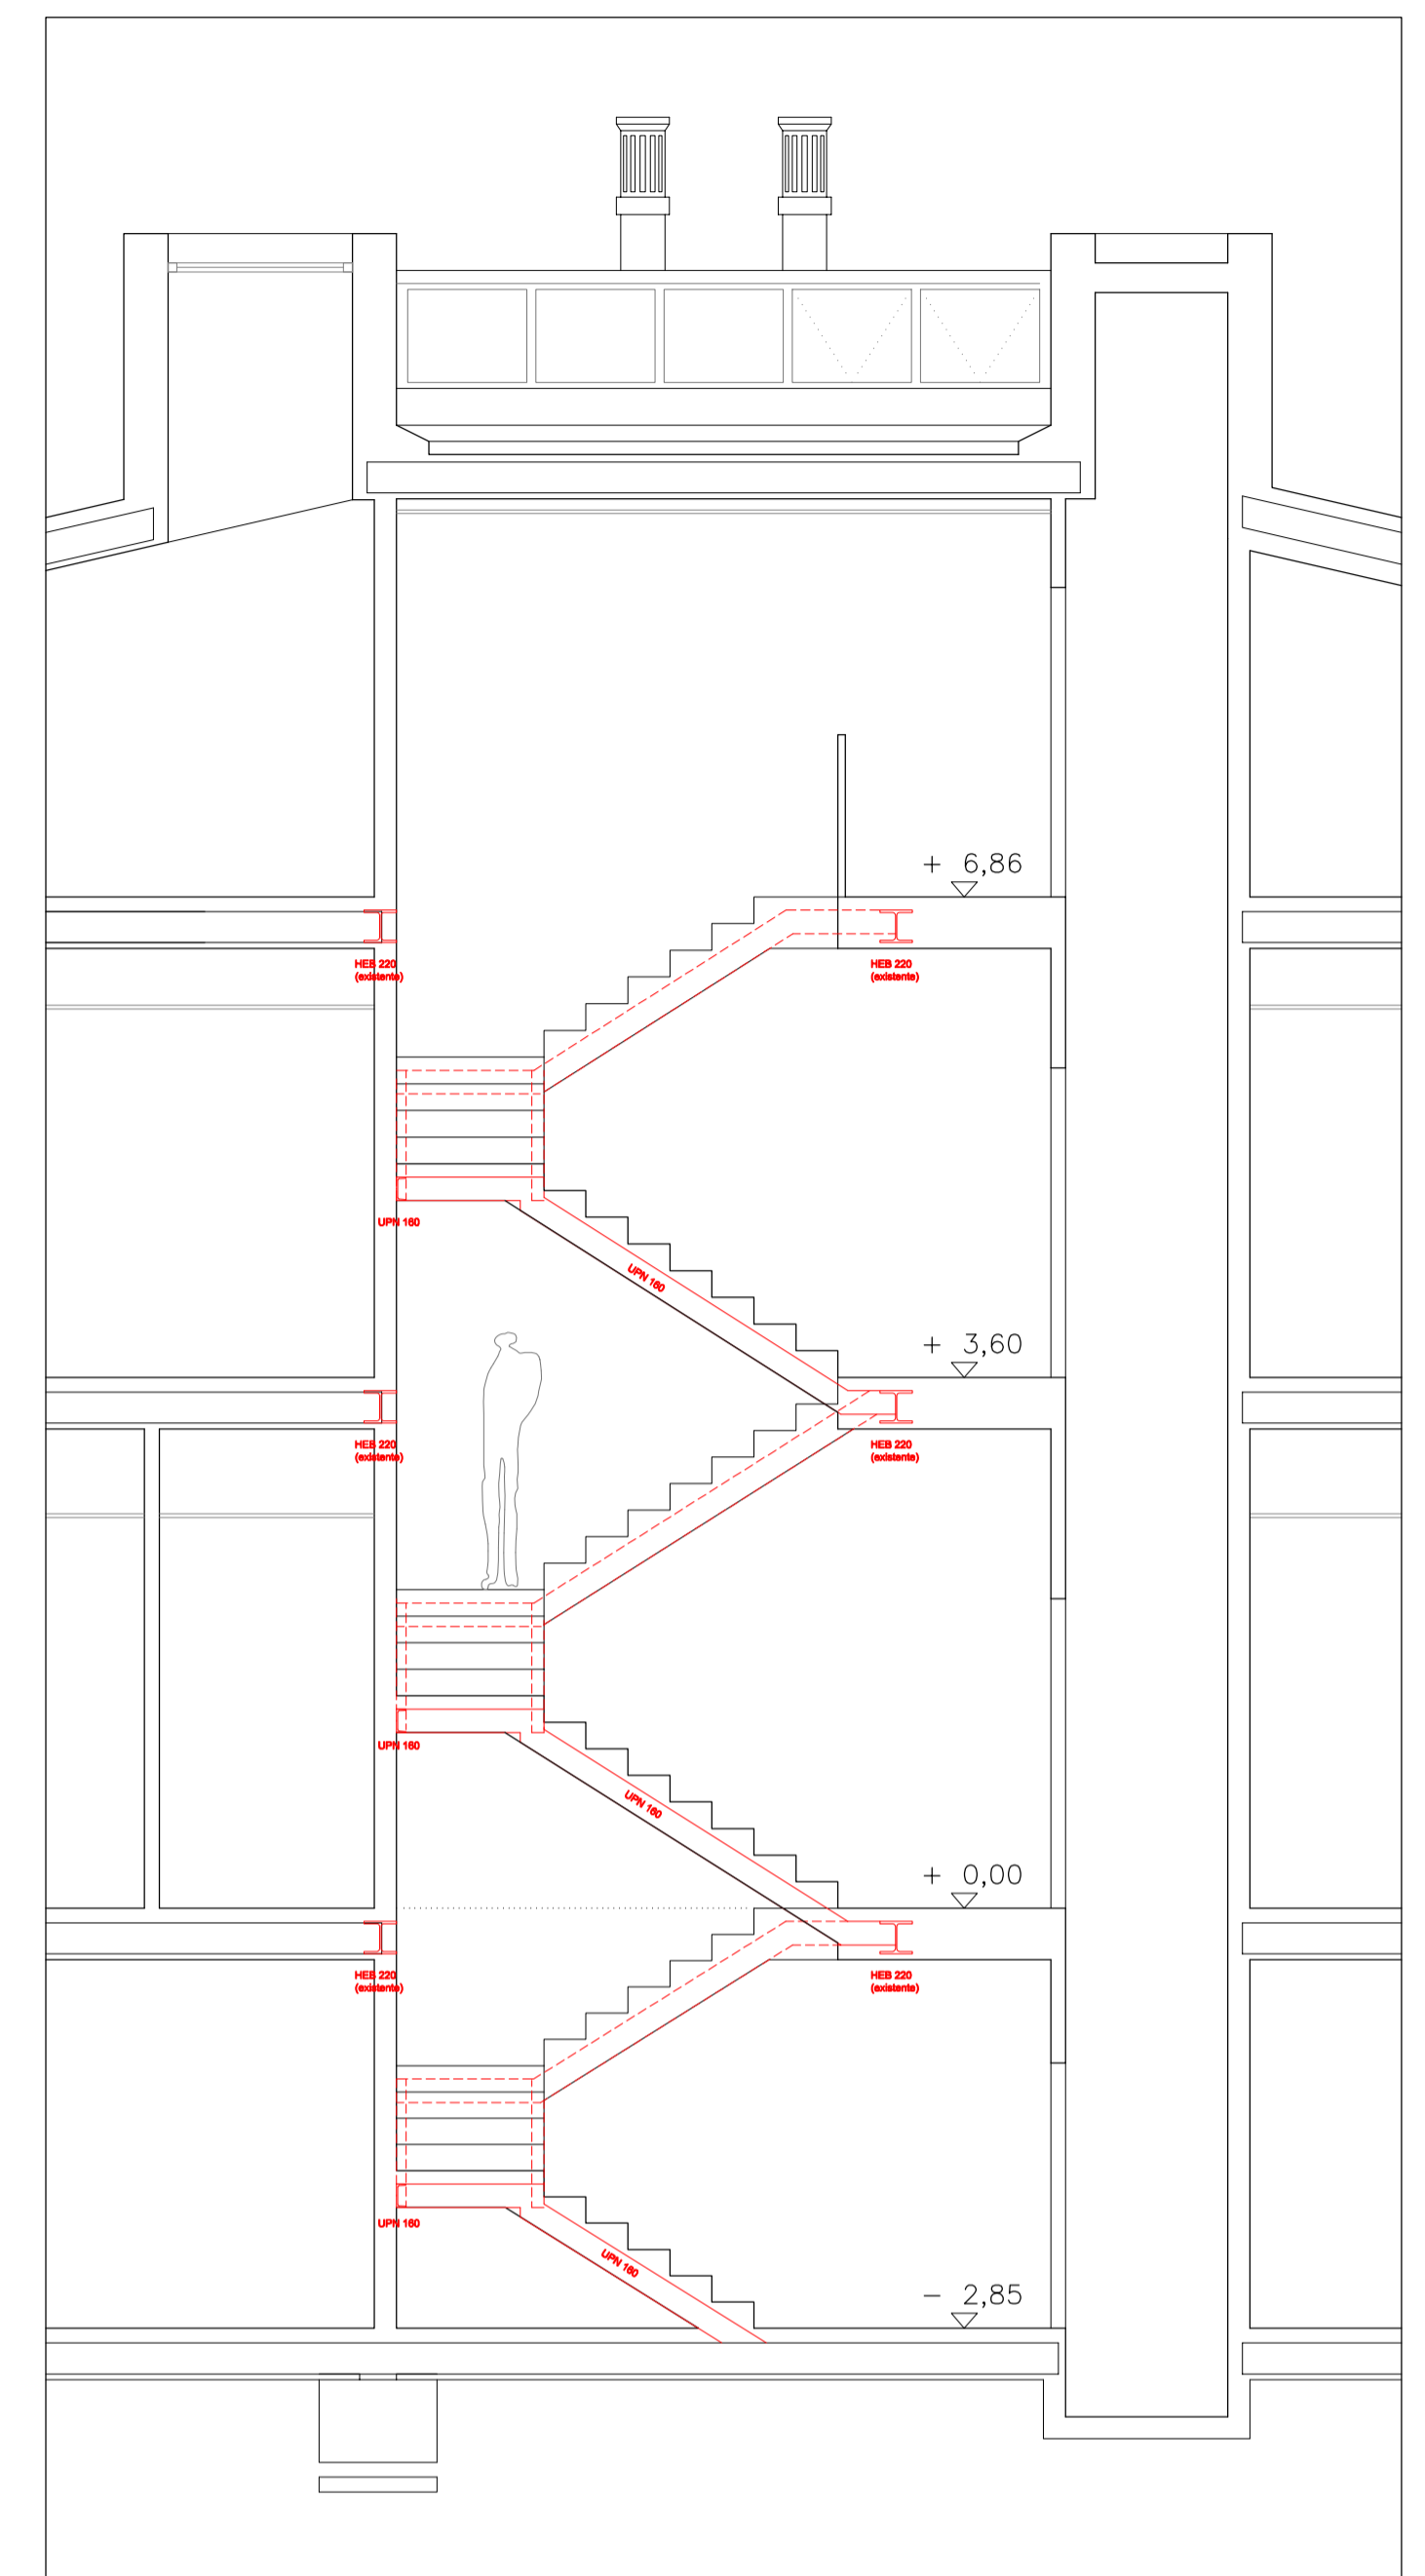

SECCIÓN ESCALERA

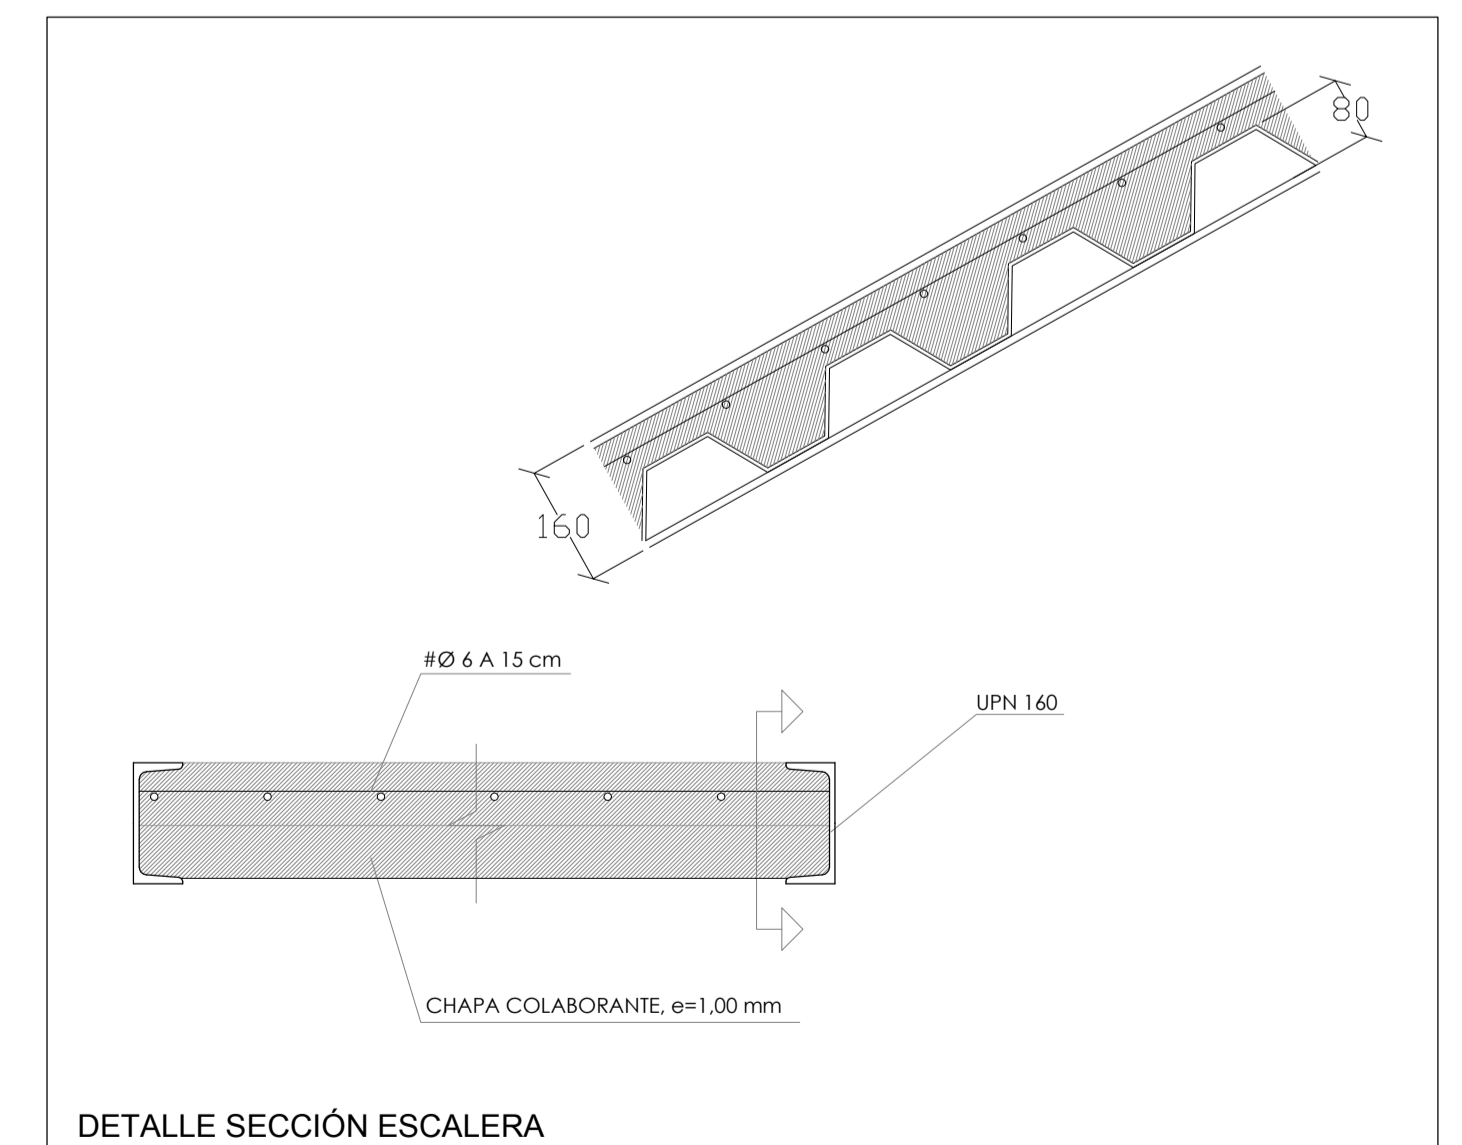

DETALLE SECCIÓN ESCALERA

PROYECTO EJECUCIÓN DE REFORMA Y ACONDICIONAMIENTO DE VIVIENDAS SITUADAS EN MADRID. CON INTENSIFICACIÓN DE USO PARA LA OBTENCIÓN DE SEIS APARTAMENTOS



PLANO: ESTRUCTURA. ESTADO REFORMADO. ESCALERA

ESCALA 1/50


ARQUITECTO: JOSÉ MARÍA MATEU MARRÉZ  
C/ PEDRO DE VALDIVIA 8, BAJO. 28006 MADRID  
TF. 91 4202483 josemateu@arquitectos.es

PLANO N.º **PRE 07**  
SEGÚN OBRA


JUNIO 2018

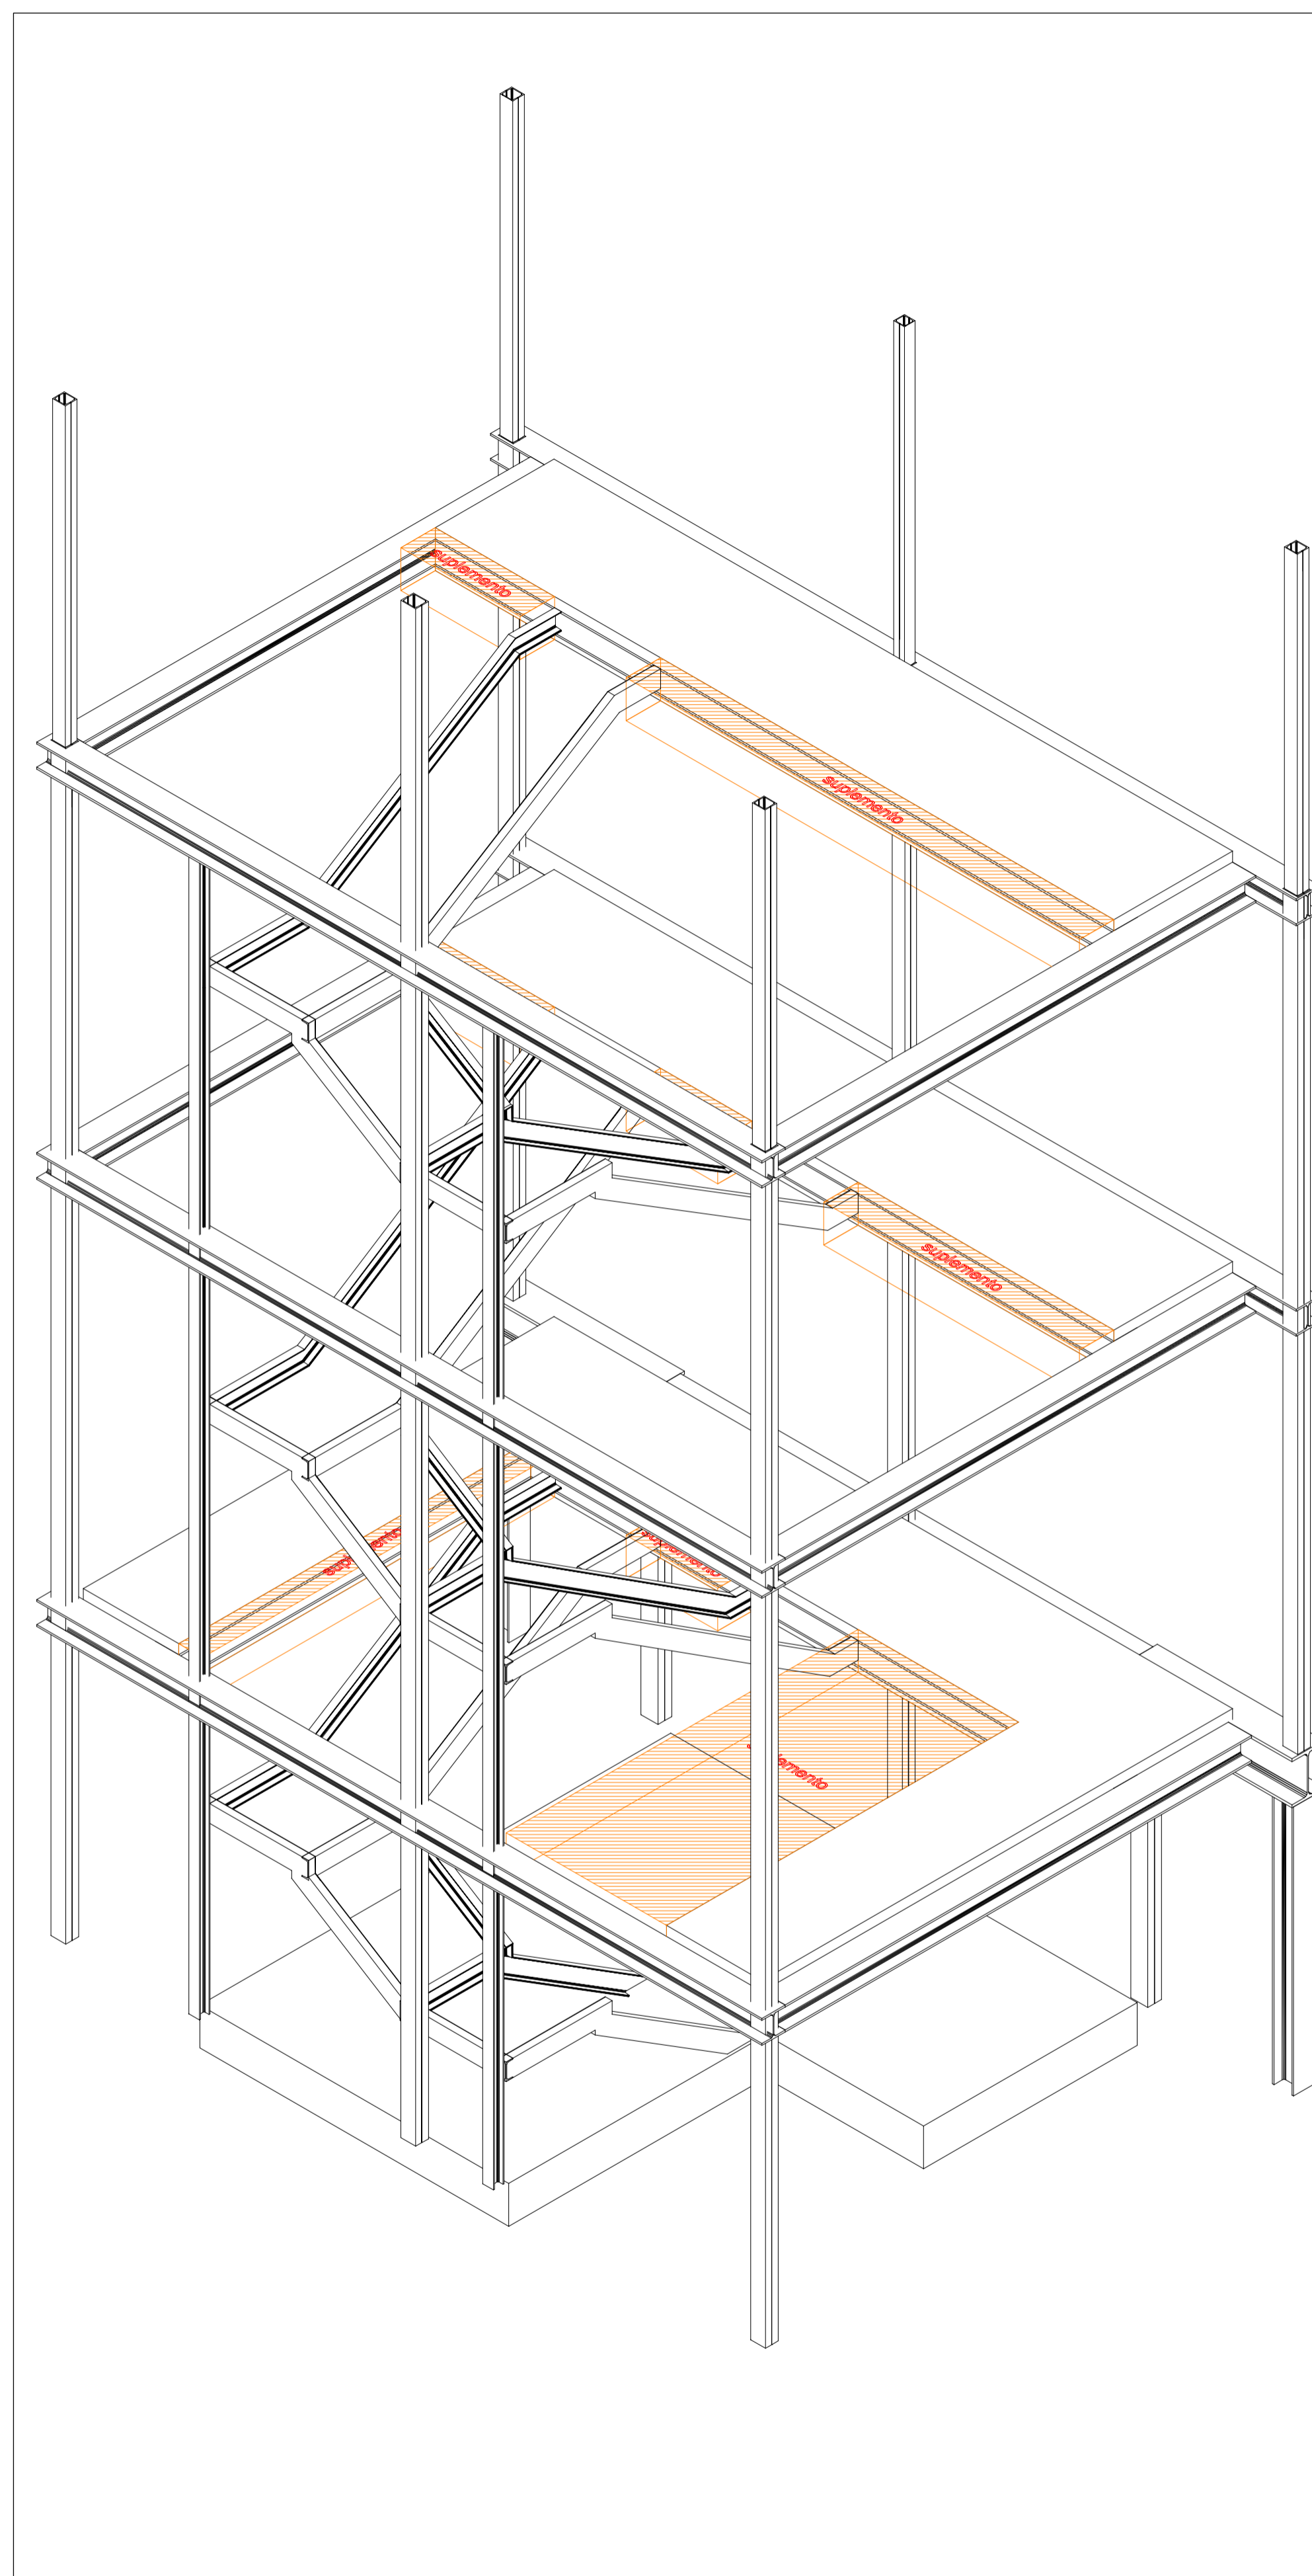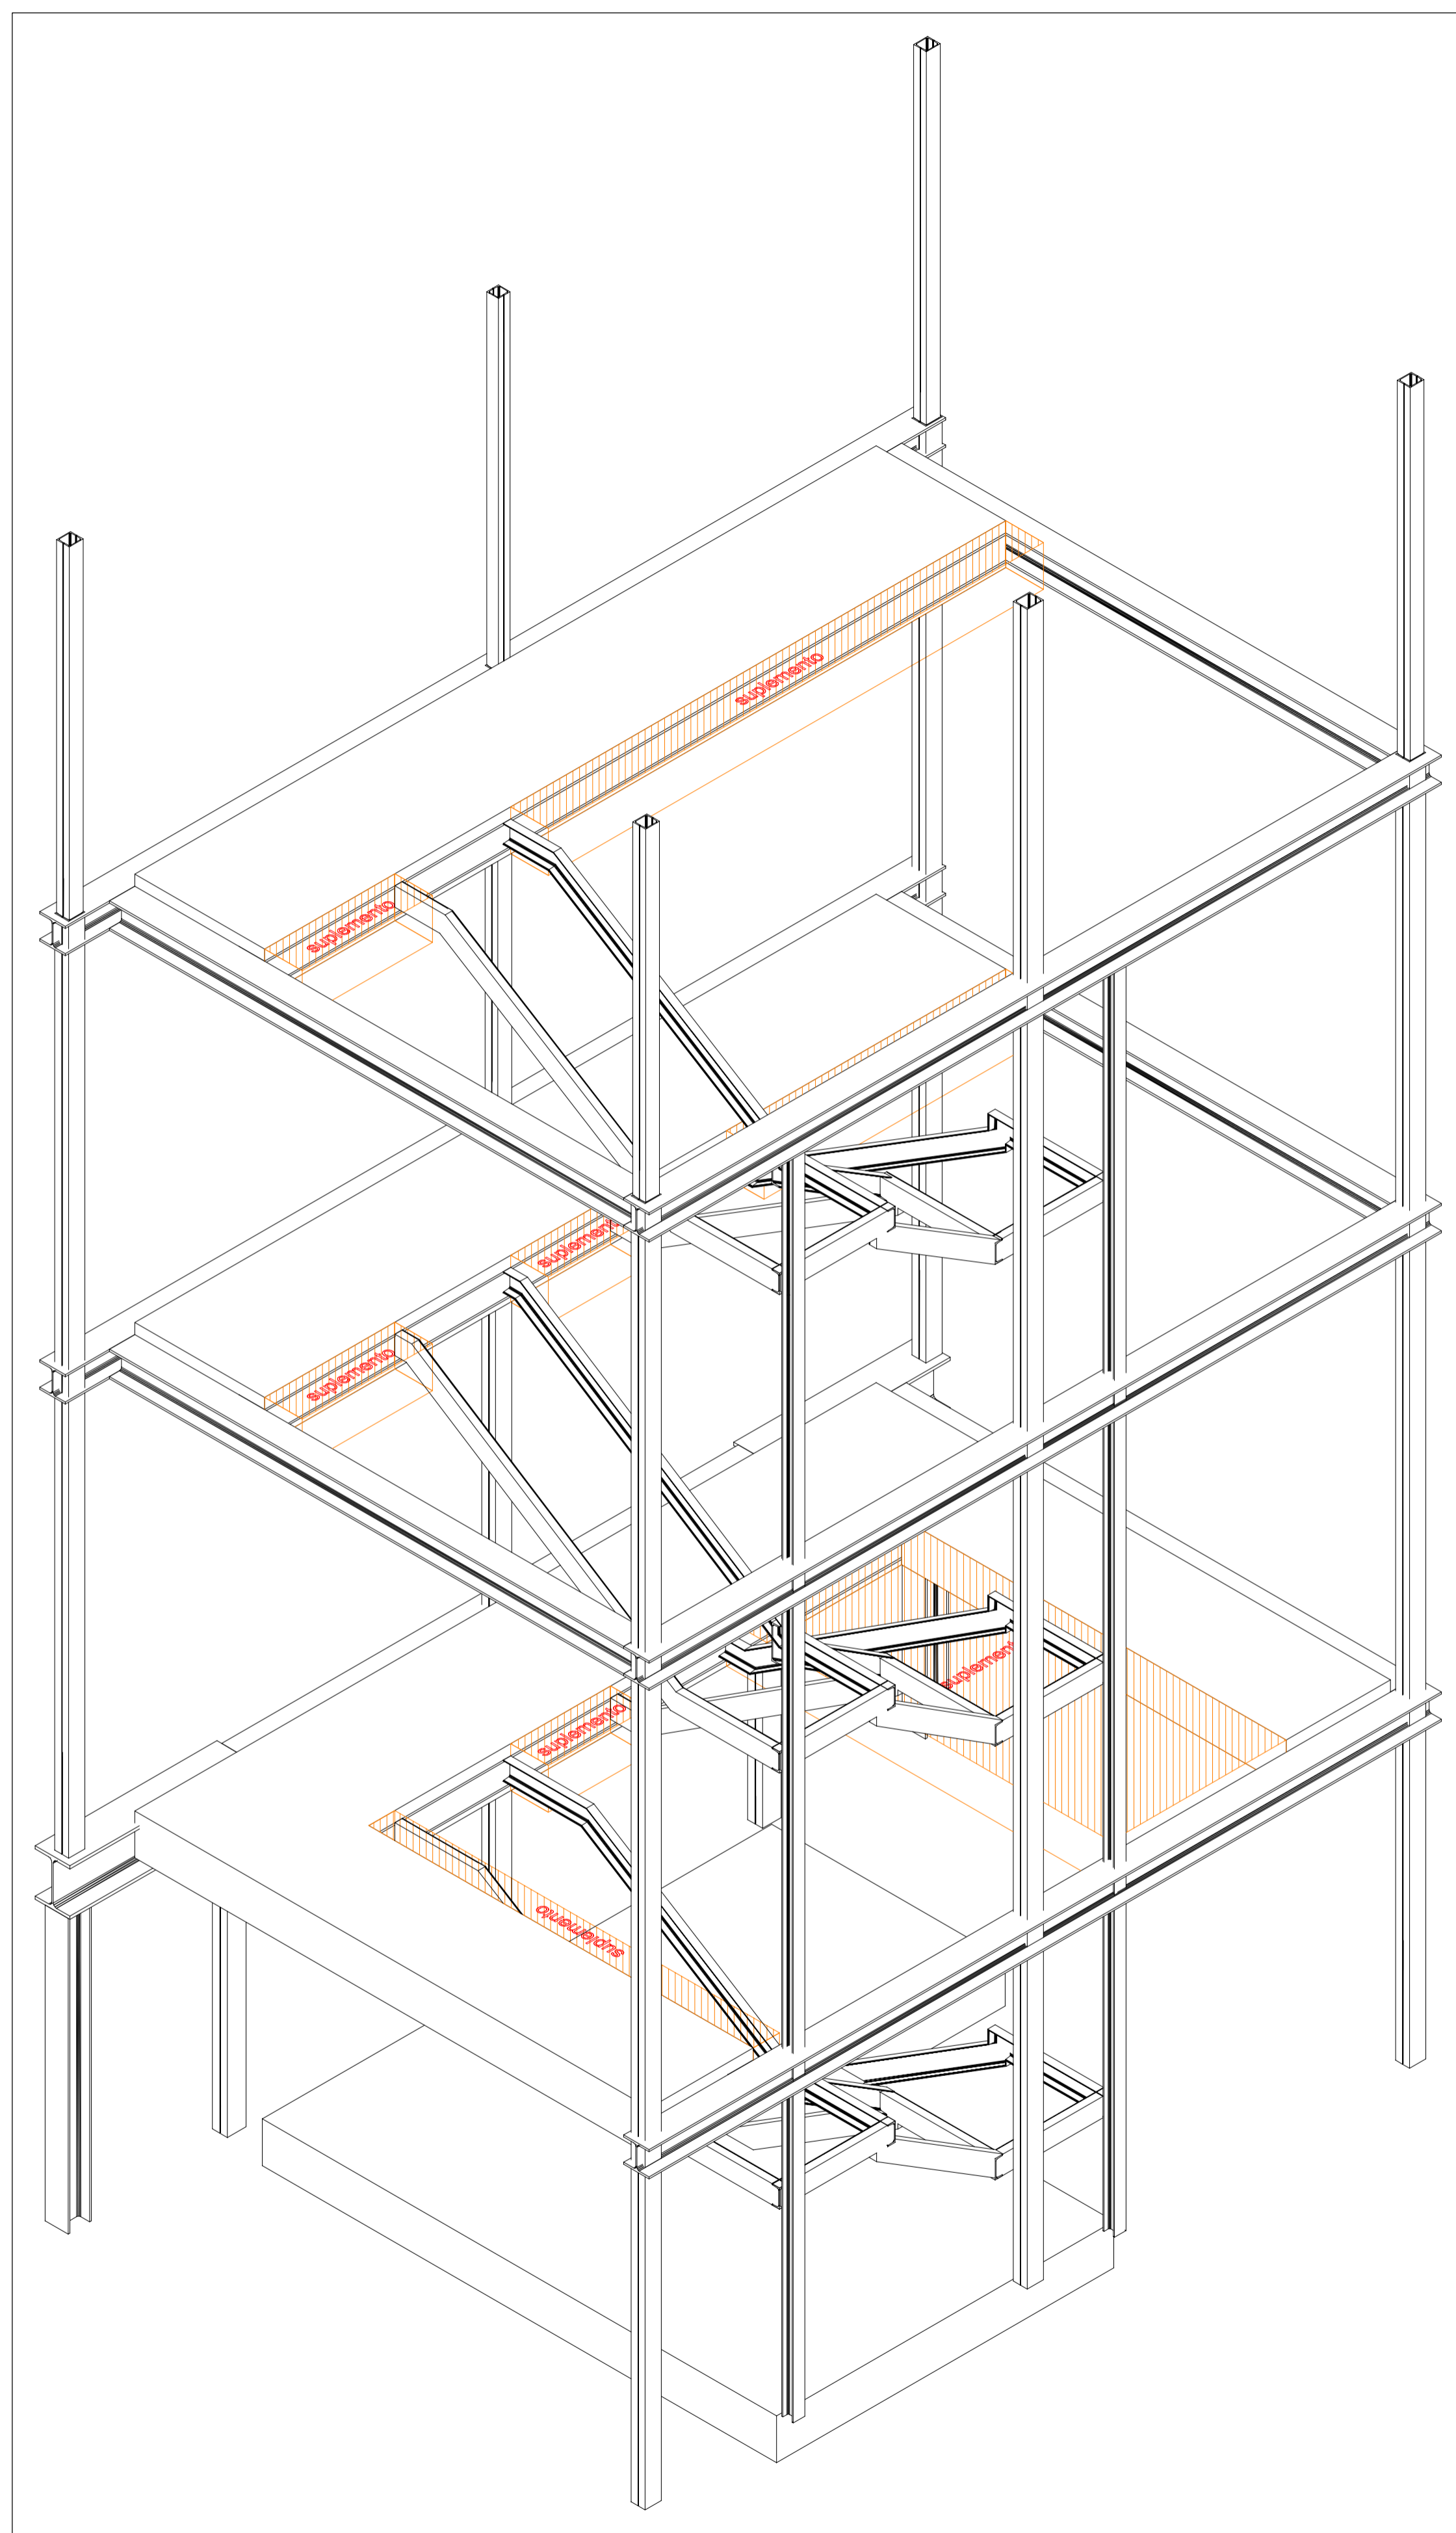


TRAMO PRIMERA-SEGUNDA ó BAJO CUBIERTA

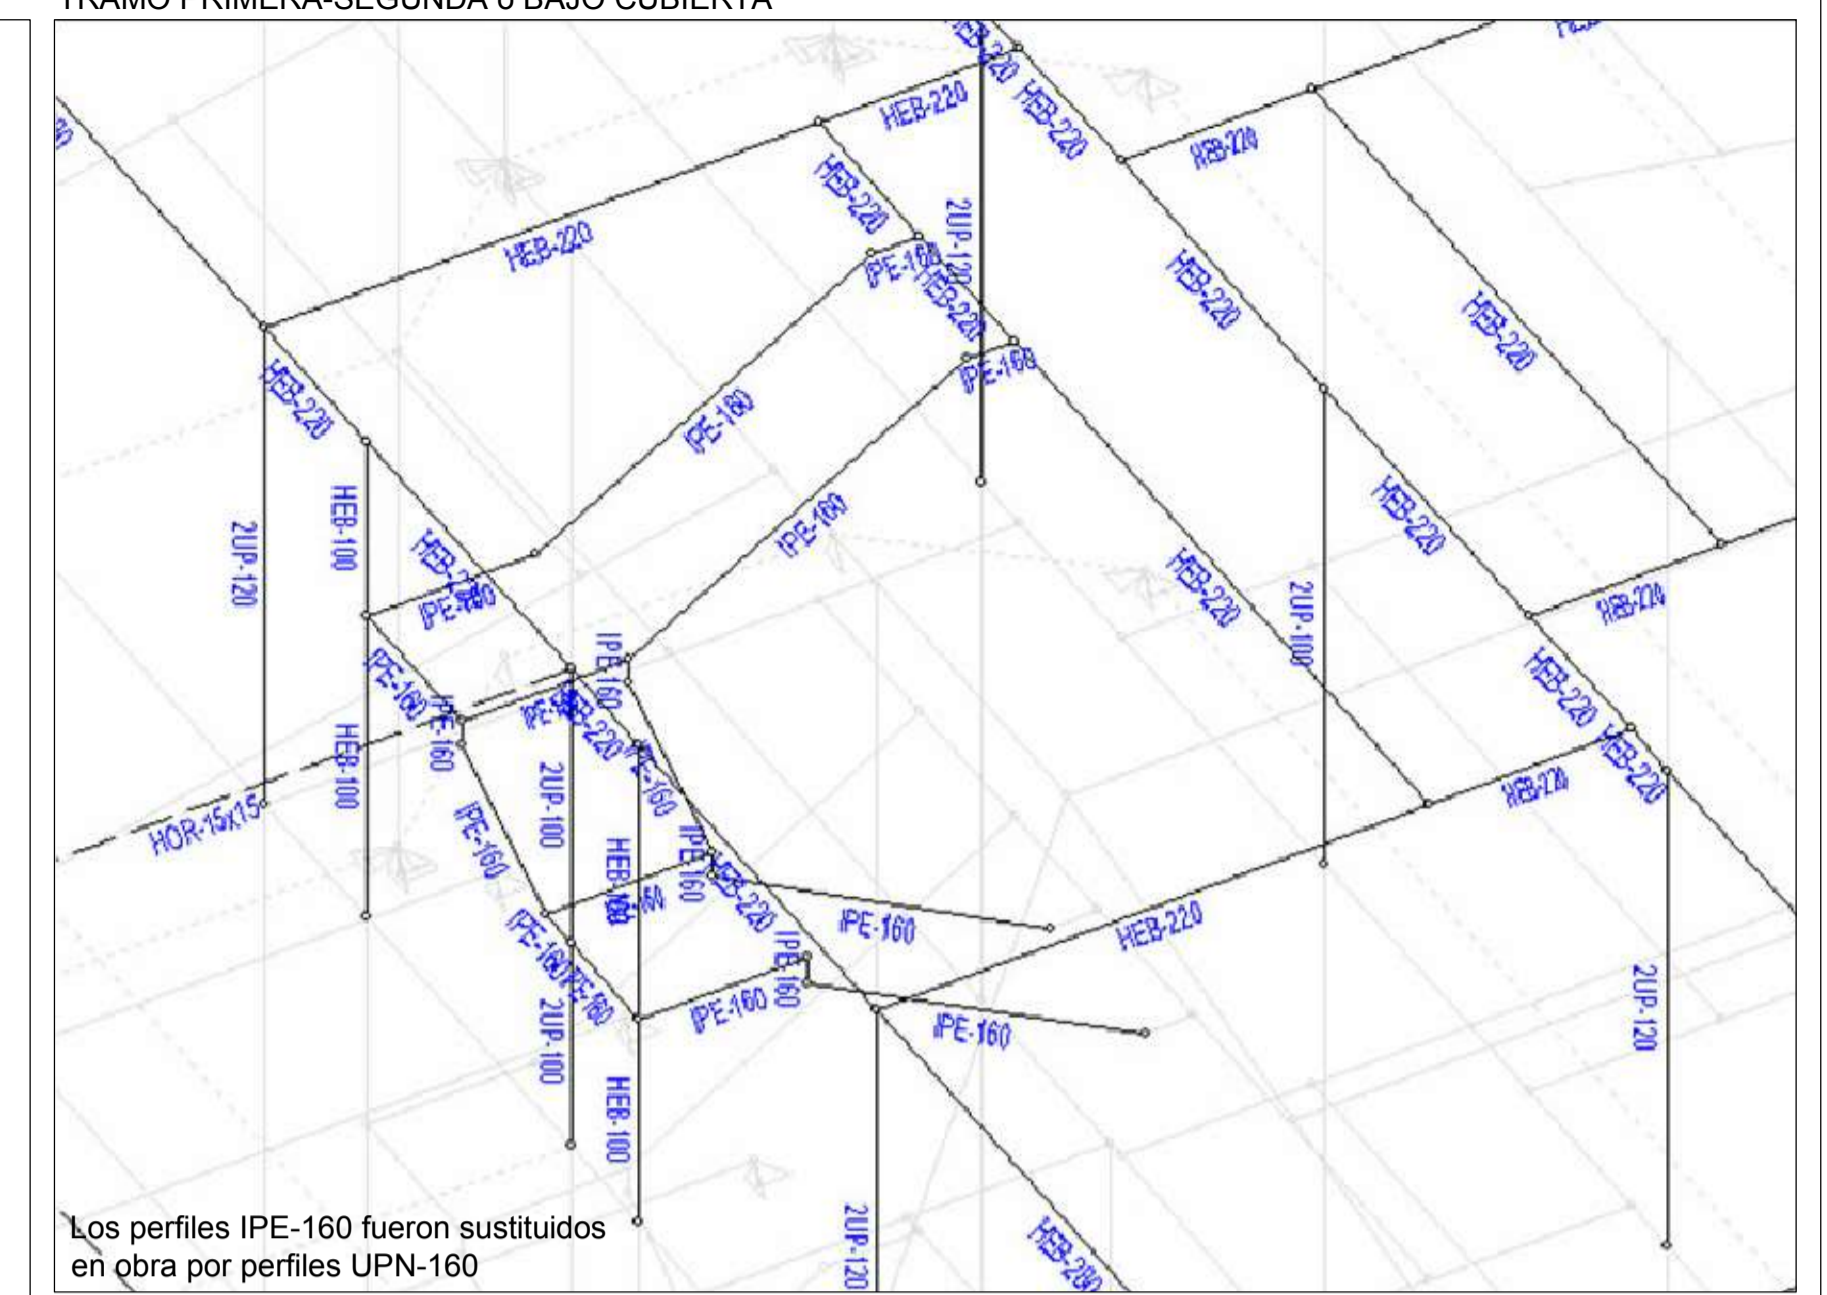

TRAMO BAJA-PRIMERA

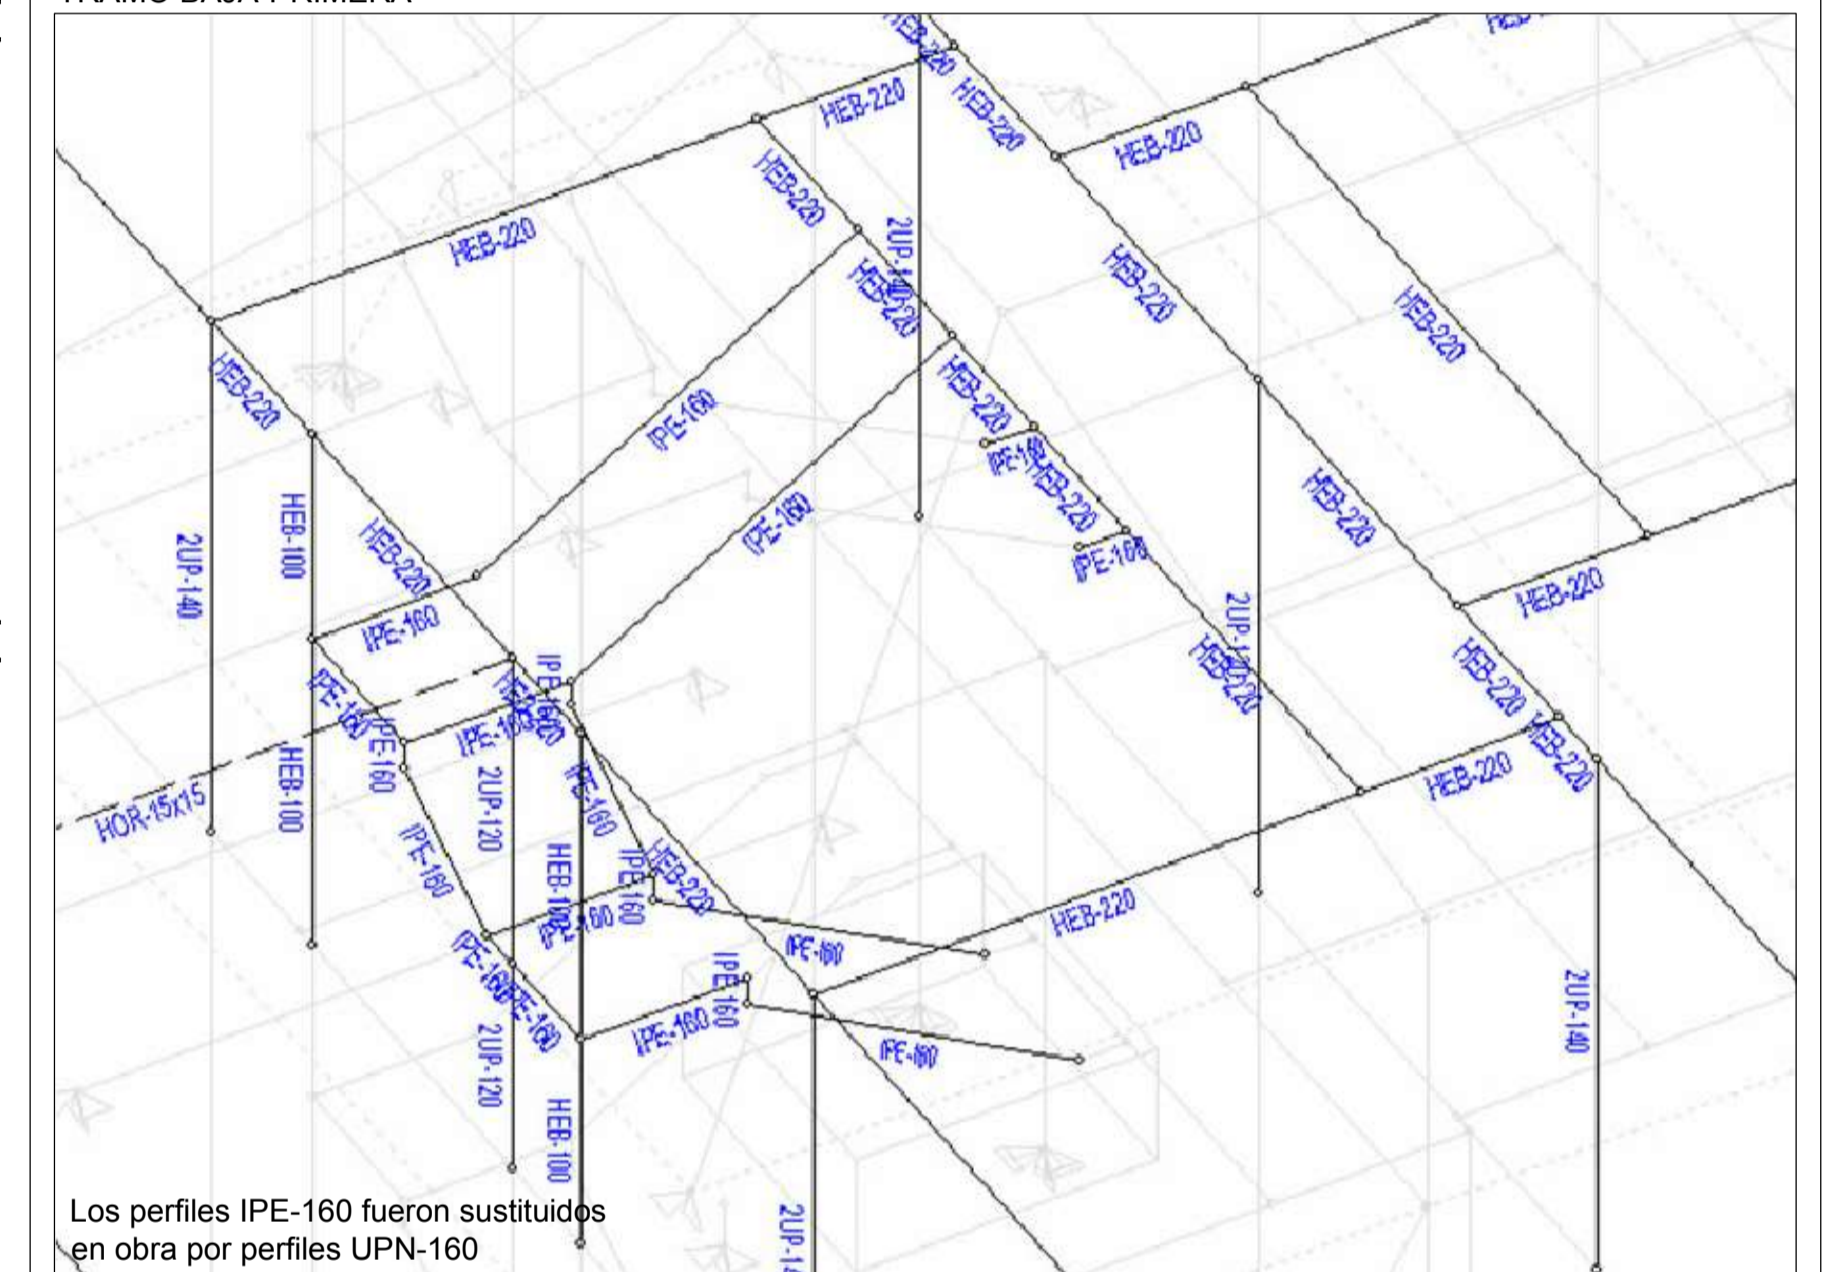

TRAMO SEMISÓTANO-BAJA

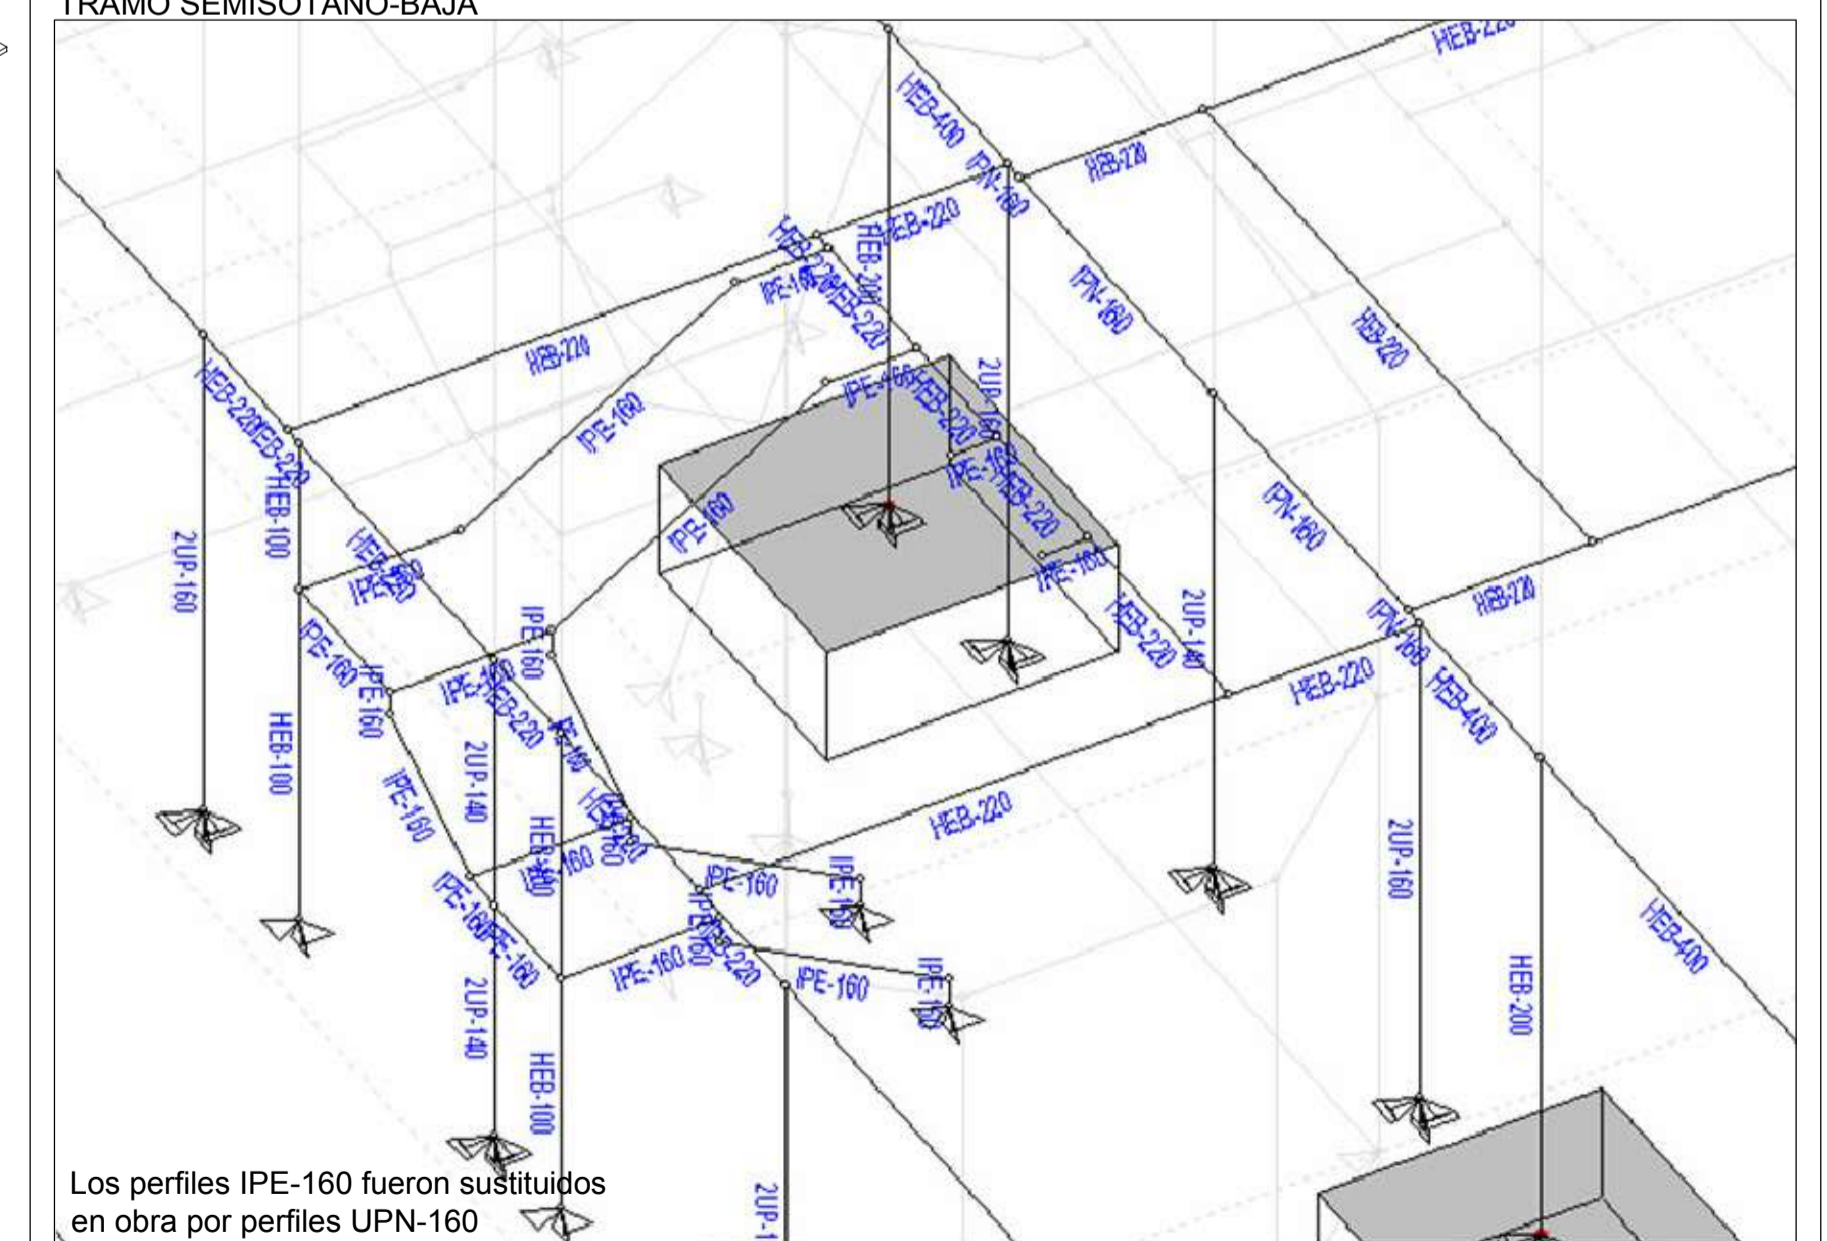

PROYECTO EJECUCIÓN DE REFORMA Y ACONDICIONAMIENTO DE VIVIENDAS SITUADAS EN DE MADRID. CON INTENSIFICACIÓN DE USO PARA LA OBTENCIÓN DE SEIS APARTAMENTOS

PLANO: ESTRUCTURA. ESTADO REFORMADO. ESCALERA

PLANO N **PRE 08**  
SEGÚN OBRA

ESCALAS VARIAS

ARQUITECTO: JOSÉ MARÍA MATEU MAREZ  
C/ PEDRO DE VALDIVIA 8, BAJO, 28006 MADRID  
TF. 91 4202483 josemateu@arquired.es

JUNIO 2018