
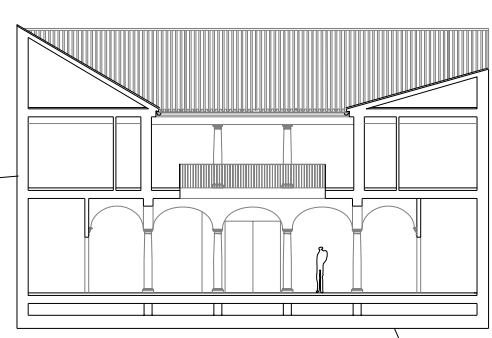
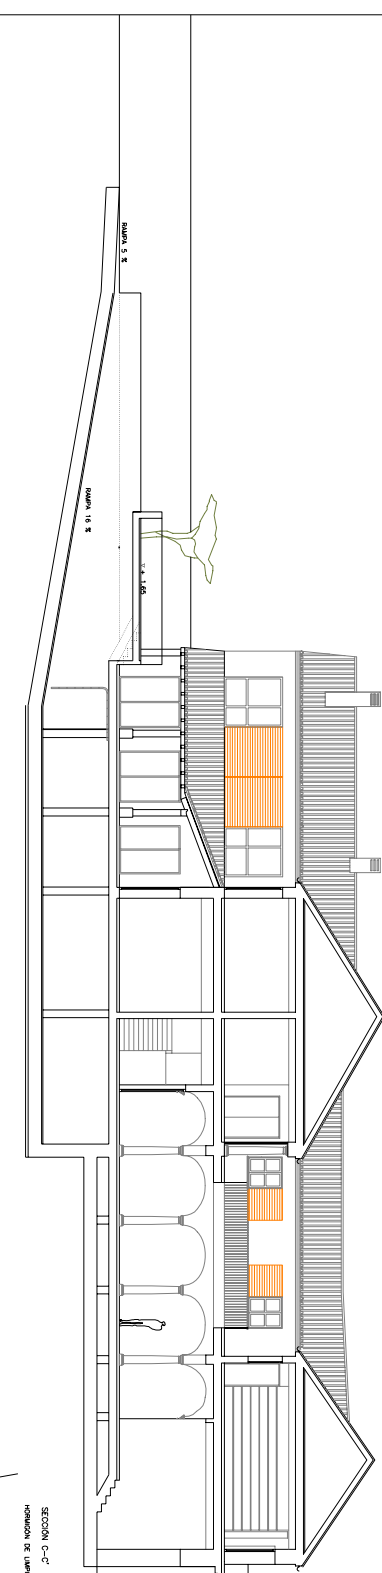


CALLE CALDERÓN DE LA BARCA

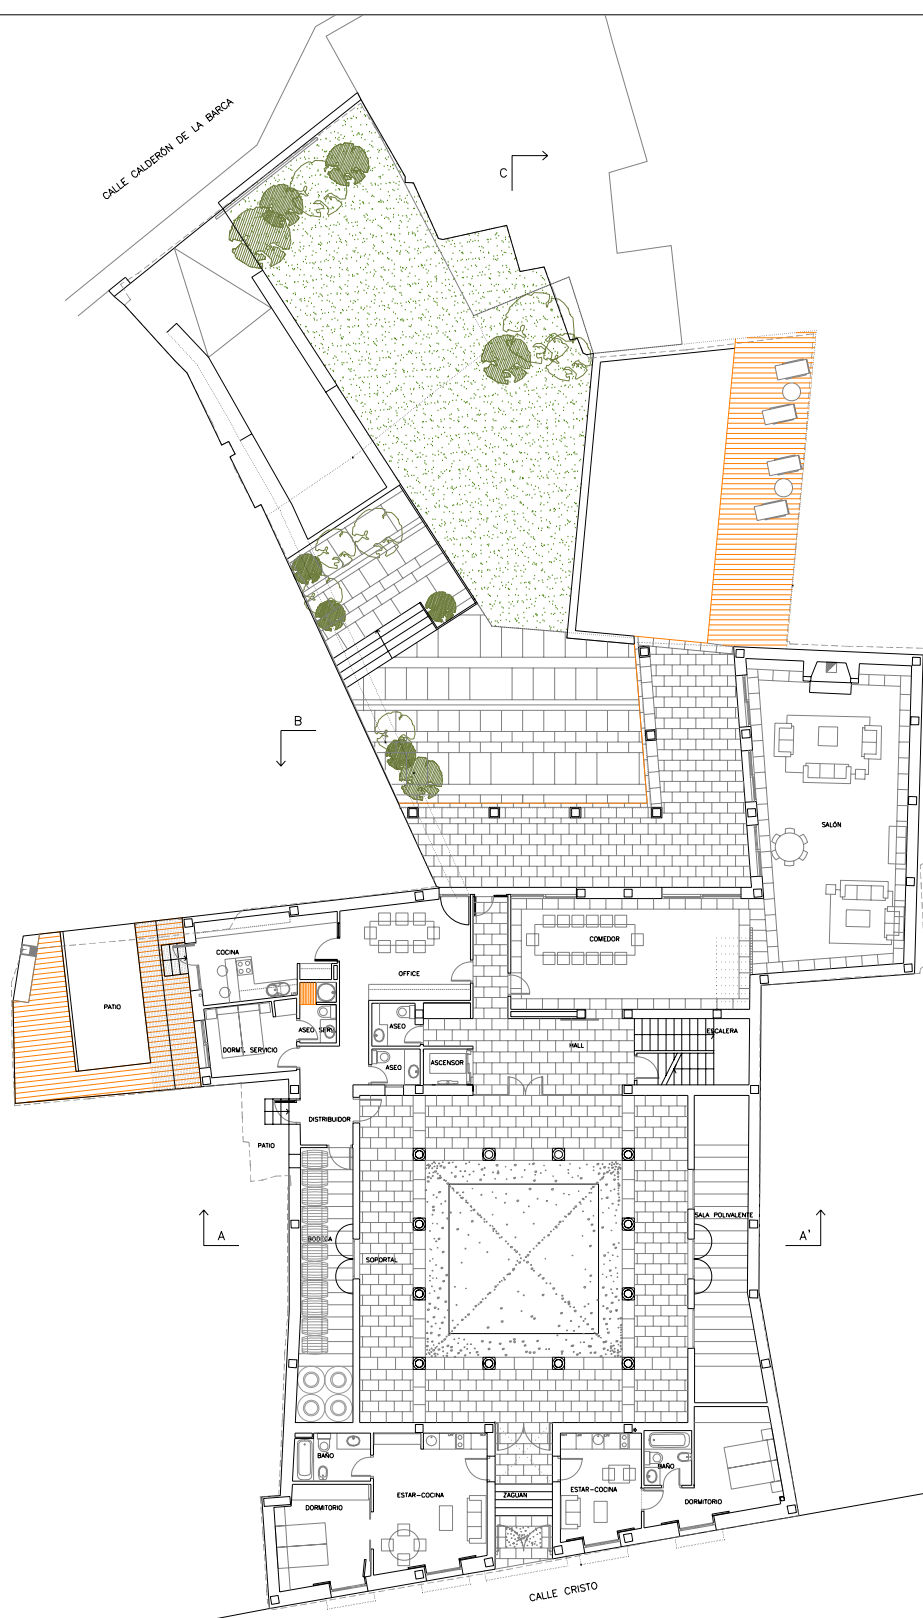

+ 7.50
 + 4.81
 + 0.85
 + 0.00 (COTA +499.65)

SECCIÓN C-C
 1/200
 0.00 + 0.20
 0.20 + 0.40
 0.40 + 0.60
 6.80 + 7.00

PROYECTO DE EJECUCIÓN VIVIENDA FAMILIAR SITUADA EN EL SOLAR C/ CRISTO Nº 2 Y 4 EN VILLACAÑAS (TOLEDO)


PLANO: USOS Y SUPERFICIES, PLANTA BAJA Y SECCIONES
 ESCALA 1/100

ARQUITECTO: JOSE MARIA MATEU MAREZ
 CALLE ALAMEDA 8, BAJO, 28014 MADRID
 T: 91 4202483 josemteu@arquimed.es

LA PROPIEDAD

PLANO
AO-04

MARZO 2006

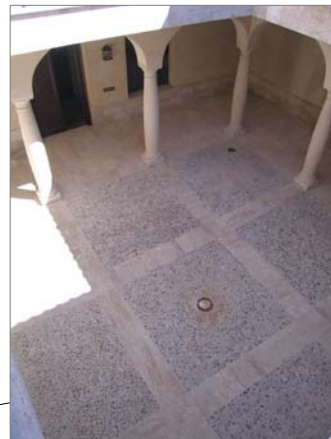

PROYECTO DE EJECUCIÓN VIVIENDA FAMILIAR SITUADA EN EL SOLAR C/ CRISTO Nº 2 Y 4 EN VILLACAÑAS (TOLEDO)

PLANO: USOS Y SUPERFICIES, PLANTA PRIMERA, ALZADO Y SECCION.

PLANO N. **AO-05**

ARQUITECTO: JOSÉ MARÍA MATEU MAREZ
 CALLE ALAMEDA 8, BAJO, 28014 MADRID
 T: 91 4202483 josemateu@arquitect.es

MARZO 2006