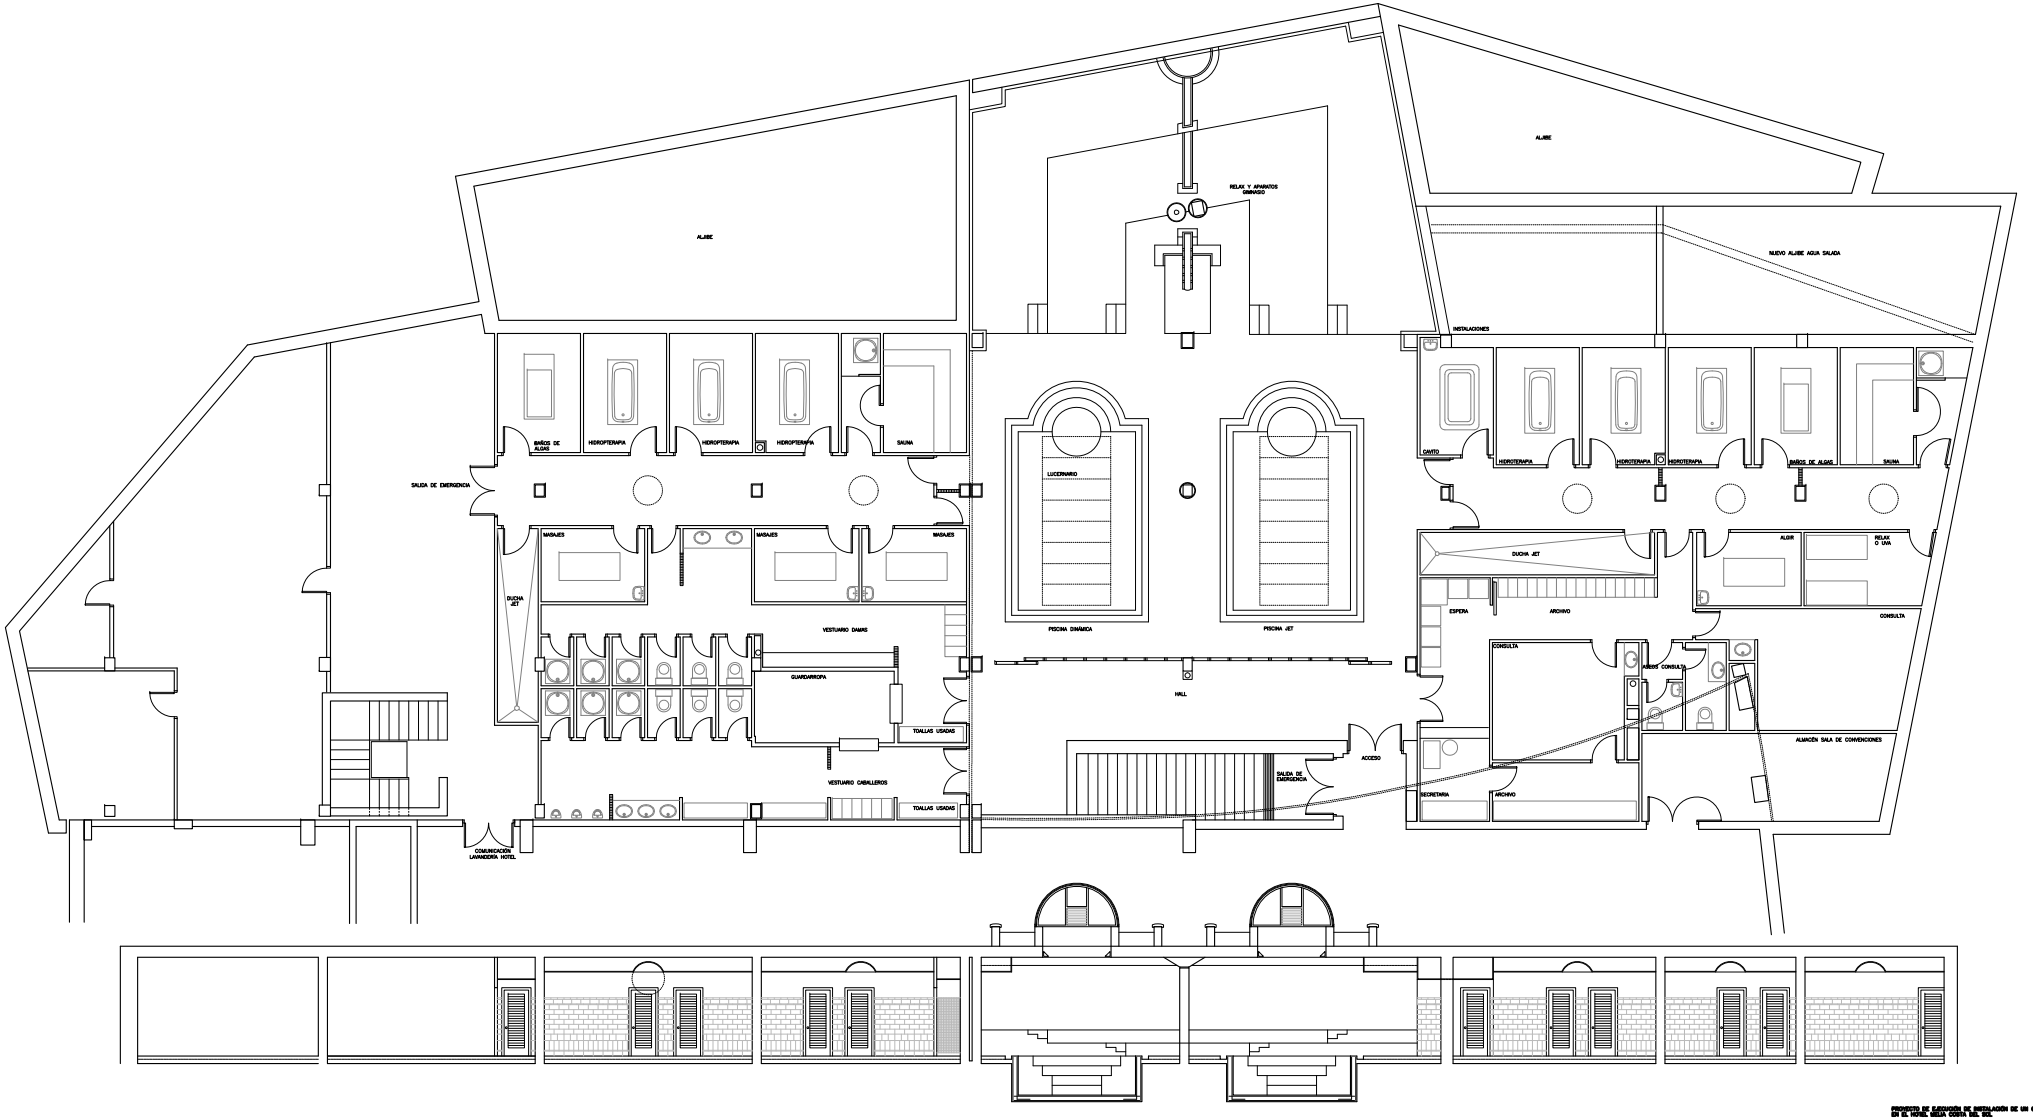

PROYECTO DE EJECUCIÓN DE INSTALACIÓN DE UN CENTRO DE TALASOTERAPIA EN EL HOTEL MELIA COSTA DEL SOL TORREMOLINOS (MALAGA)

PLANO: PLANTA GENERAL ACTUAL ESCALA 1/50

ARQUITECTO: JOSE MARIA MATEU MAÑEZ
CALLE ALMANSA 9, BAJO. 29017 MADRID
Tf. Y FAX: 4004004 jmateu@arquitectos.es

LA PROPIEDAD

JULIO DE 1998