



EQUIPAMIENTO DOTACIONAL 1.472,35 m²



DETALLE DE CONTADOR Y ACOMETIDAS

— PALLA METALICA DE SABLE TORSON H=2m

PROYECTO	PROYECTO DE EJECUCIÓN CENTRO DE SALUD-CASARRUBUELOS-MADRID	F. PLANO	A 01
SITUACION	POLIGONO SLP R-1	ESCALA	1 : 100
PLANO	SITUACION Y EMPLAZAMIENTO	FECHA	ABRIL 2000
ARQUITECTO	JOSÉ MANUEL MATEZ	ARQUITECTO TÉCNICO	OF. RESPONSABILIDAD

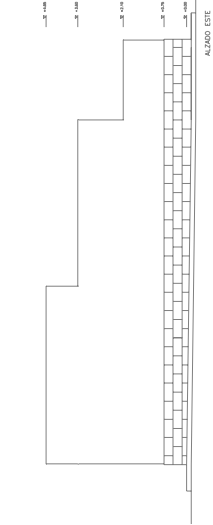
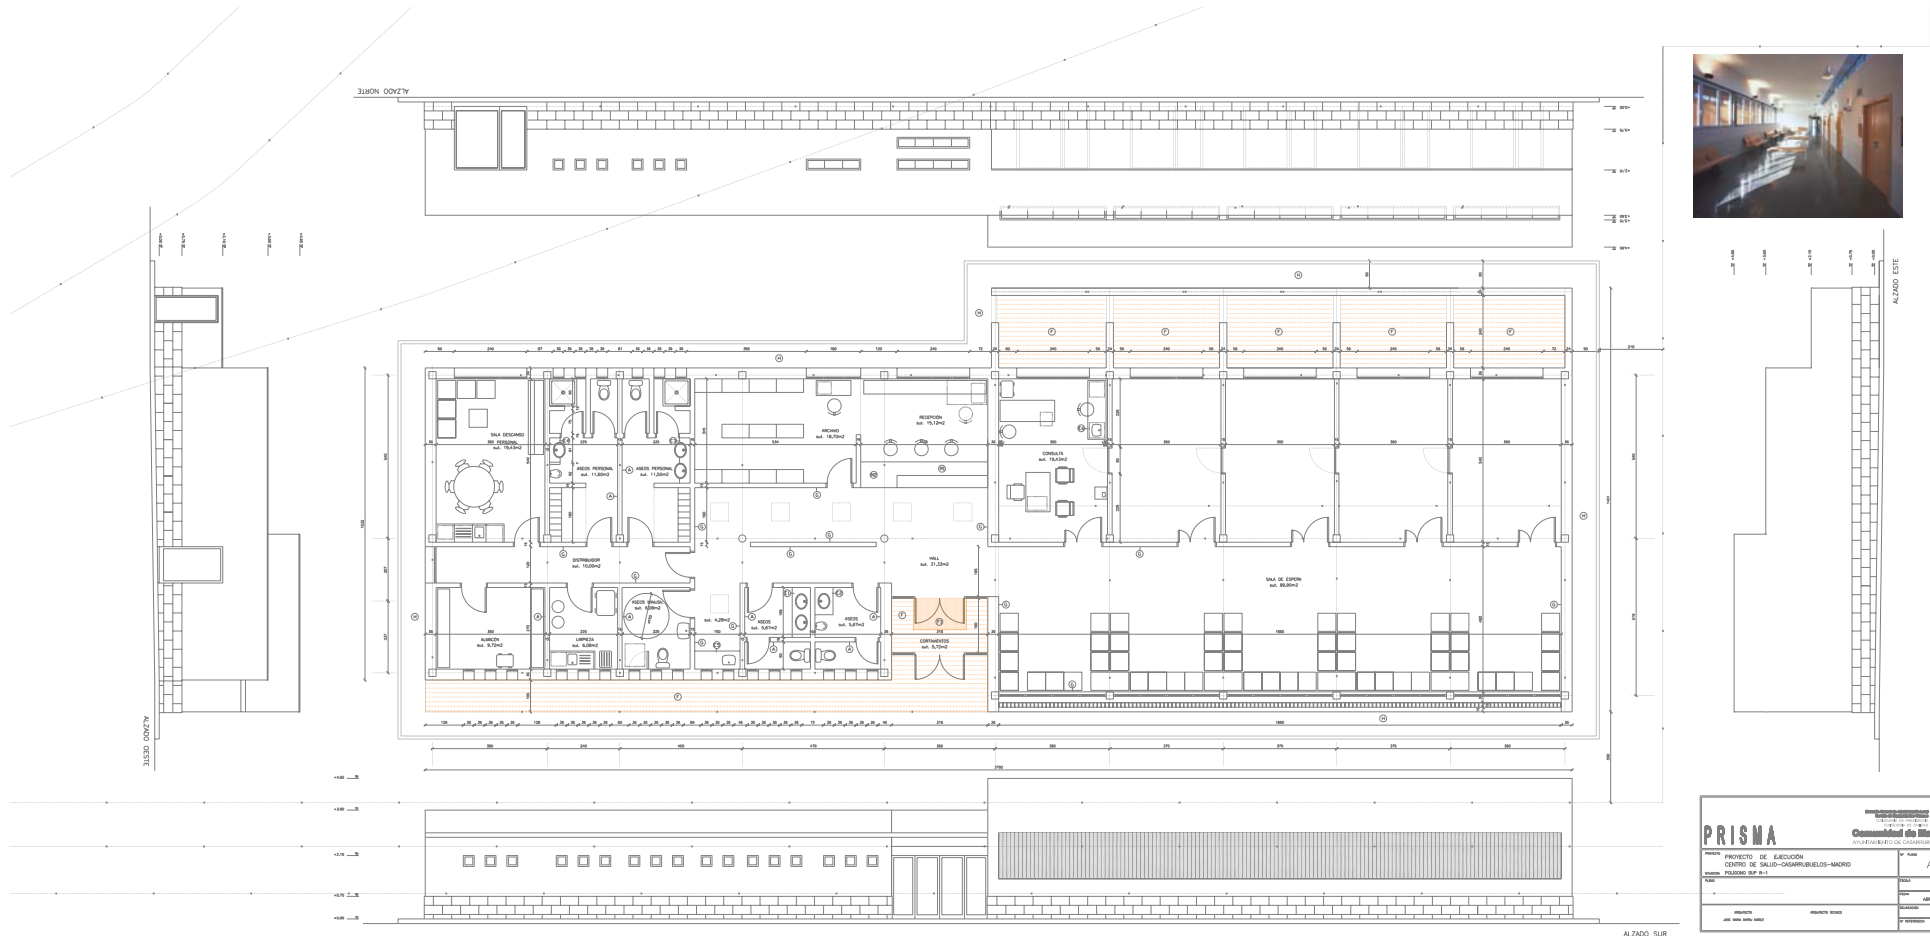


PROYECTO DE EJECUCIÓN	CENTRO DE SALUD-CASARRUBUELOS-MADRID	HOJA	A 02

CENTRO DE SALUD-CASARRUBUELOS-MADRID

ARQUITECTO: JOSÉ M^o MATEU MÁÑEZ
 ARQUITECTA COLABORADORA: GEMA GARCÍA PLATERO



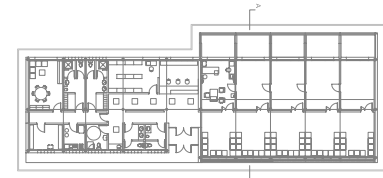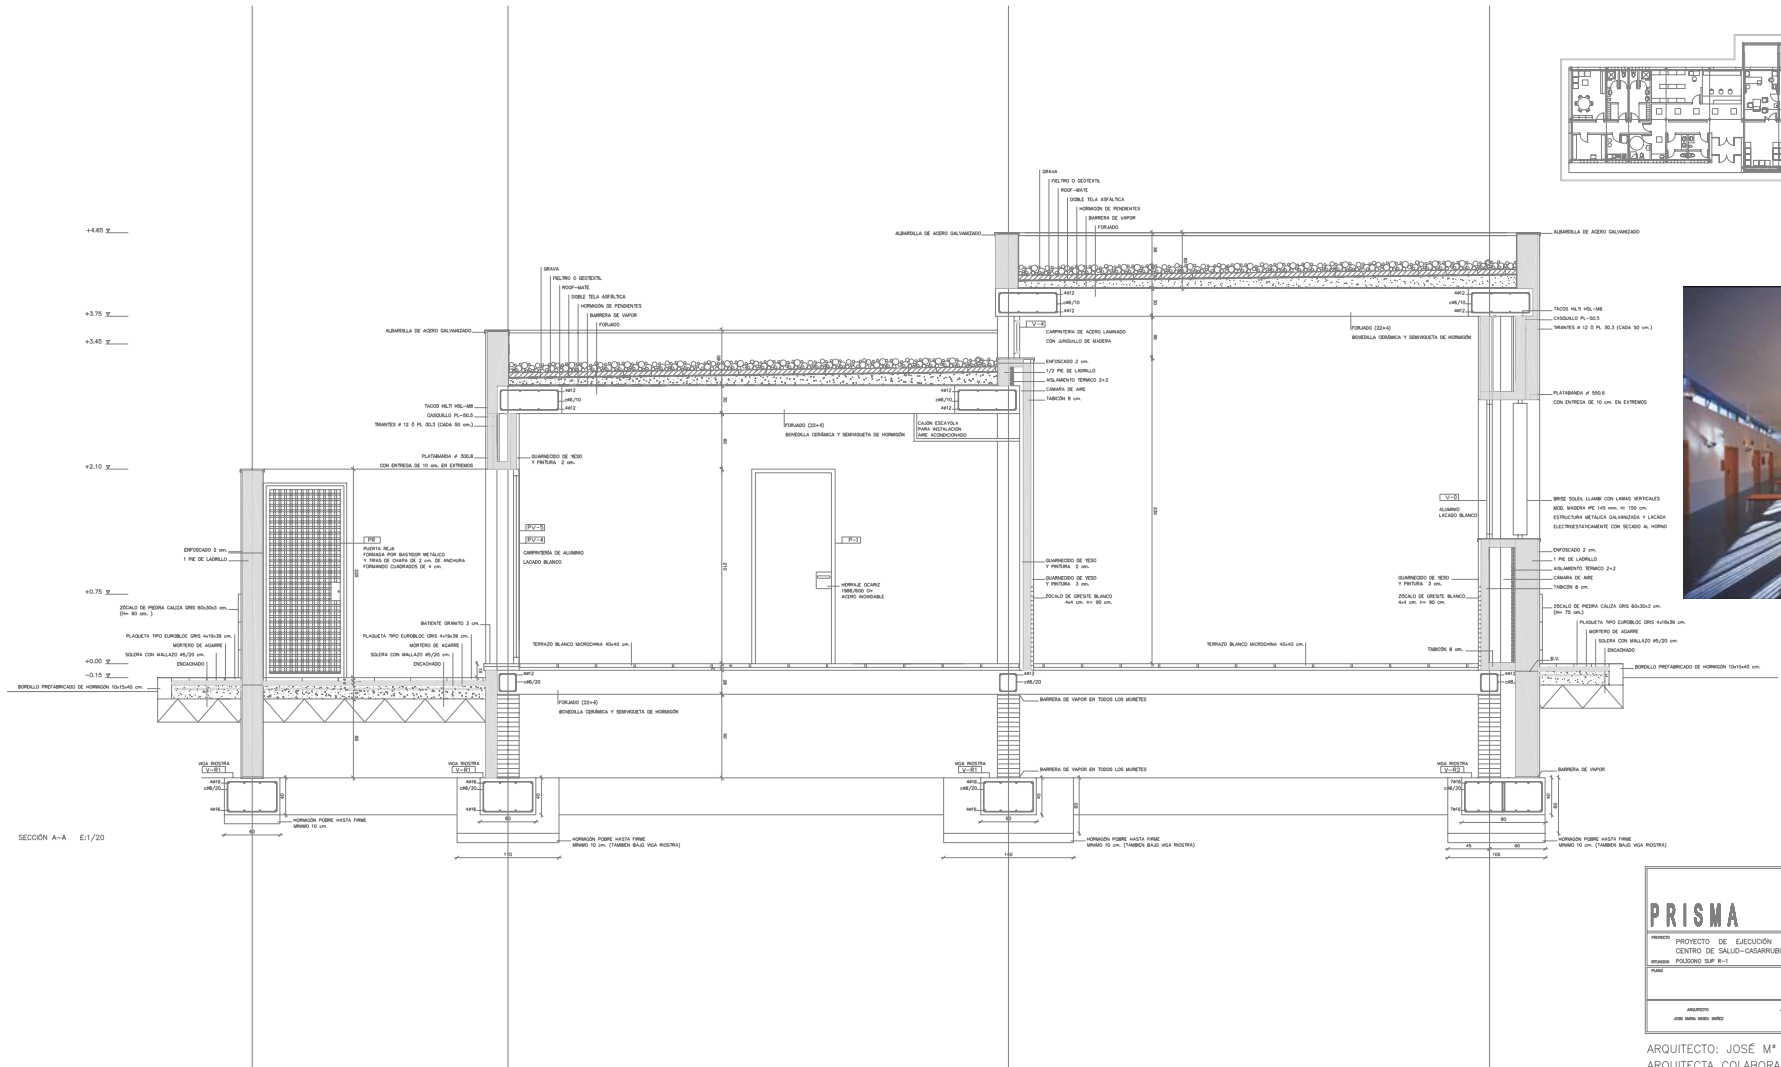

PROYECTO DE EJECUCIÓN	CENTRO DE SALUD-CASARRUBUELOS-MADRID	PLANO	A 05
ESTADIO	PROYECTO DE EJECUCIÓN	ESCALA	1:10
FECHA	ABRIL 2000	FECHA	ABRIL 2000
PROYECTANTE	ARQUITECTO: JOSÉ Mª MATEU MÁNEZ	COLABORADORA:	GEMA GARCÍA PLATERO

ARQUITECTO: JOSÉ Mª MATEU MÁNEZ
 ARQUITECTA COLABORADORA: GEMA GARCÍA PLATERO