



PANEL 2
PLANO: PLANTA BAJA



PROYECTO DE HOTEL Y CENTRO DE TALLASOTERAPIA DEL CASINO MEDITERRANEO. VILLAVICIOSA. CANTABRIA. 2014

PLANTA BAJA SUPERFICIE TOTAL: 2.036,82 M2
 INCLUYE: TERRAZA SALINES 67,34 M2
 PORCHE JUNTO COMEDOR 82,17 M2

- 1-HALL
- 2-RECEPCION-CONSERNERIA
- 3-DIRECCION-ADMINISTRACION
- 4-SALONES
- 5-BAR
- 6-OFICIO BAR
- 7-RESTAURANTE
- 8-OFICIO RESTAURANTE
- 9-ASEOS
- 10-BAJADA ACCESO CENTRO TALASOTERAPIA
- 11-TENDAS
- 12-COMUNICACION CASINO



PANEL 3
 PLANO: PLANTA BAJA
 0 5 10
 E: 1 / 100

1 2 

- 13-RECEPCIÓN CENTRO TALASOTERAPIA
- 14-CONDELTAS
- 15-GUARDARROPA-TOALLAS
- 16-VESTUARIO MASCULINO
- 17-VESTUARIO FEMENINO
- 18-BANERAS HIROTERAPIA -TRATAMIENTOS ALGAS
- 19-PISTONA DINÁMICA
- 20-PISTONA JET
- 21-DUOCHA JET
- 22-SAUNA
- 23-PILETA AGUA FRÍA
- 24-CIRCUITO TERMAL
- 25-SUNBATH
- 26-CABINAS MAJASE
- 27-ZONA RELAX
- 28-BAR
- 29-OFICIO BAR
- 30-INSTALACIONES-ALMACENES HOTEL
- 31-ACCESO OFICIO RESTAURANTE
- 32-COMUNICACIÓN COCHINAS CENTRALES
- 33-INSTALACIONES CENTRO TALASOTERAPIA



PANEL 4
 PLANTA SEMISOTANO
 0 2 4 6 8 10
 E: 1 / 100

1
2
PLANTA 7*

SUPERFICIE TOTAL: 976,00 m2

INCLUYE: TERRAZAS HABITACIONES 148,44 m2
PASILLOS Y VÍOSOS 276,30 m2
COMUNICACION Y SERVIDIO

HABITACION APARTAMENTO: 64,38 m2 + 20,79 m2 TERRAZA



PLANTA 8*

SUPERFICIE TOTAL: 430,15 m2



40-RECEPCION
 41-SALA DE CONSEJOS
 42-ESPACIO
 43-COMEDOR VIP
 44-COCINA-OFICIO COMEDOR

PANEL 6

PLANO: PLANTA SEPTIMA Y CONSEJO
 0 5 10
 E : 1 / 100





PLANTA OCTAVA



PLANTA SEPTIMA

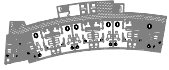


PLANTA TPO (1°-2°-3°-4°-5°-6°)





PLANTA PRIMERA



PLANTA BAJA

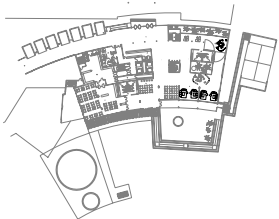

PLANTA CENTRO TERAPIA

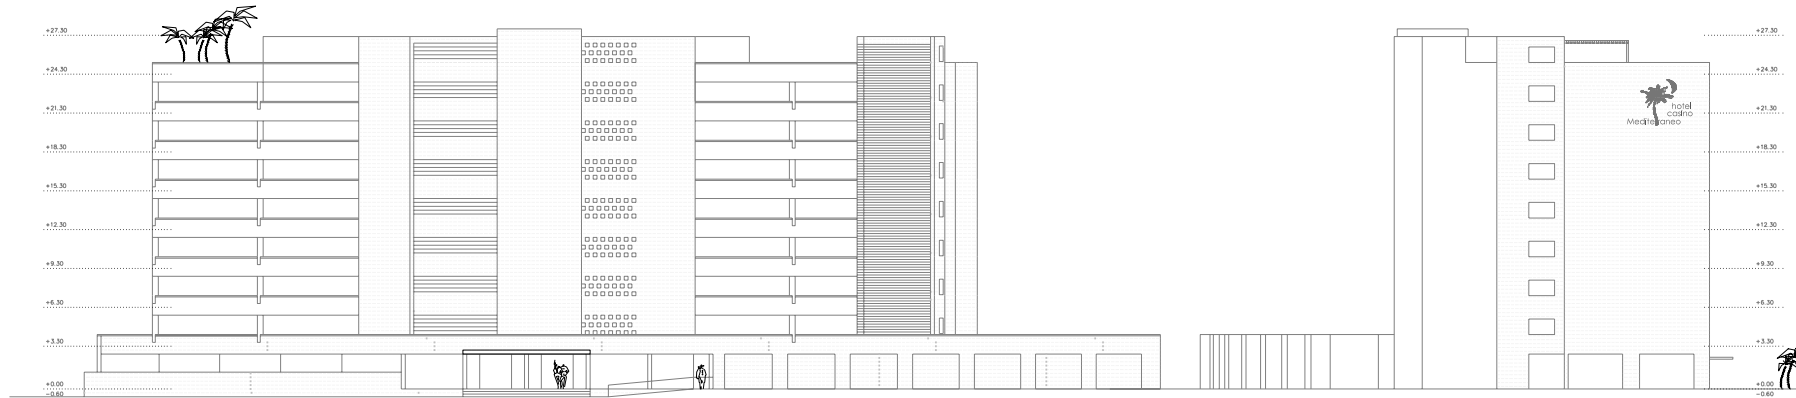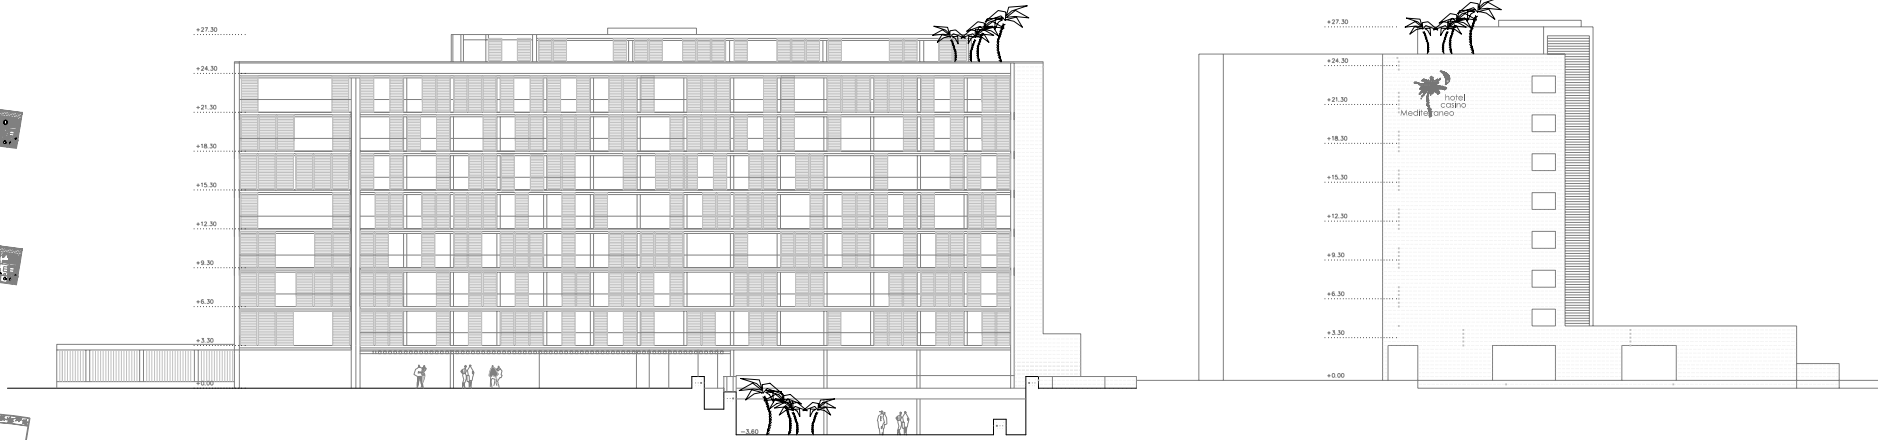

PANEL 7
PLANO: ALZADOS




